


D282a.es Knauf Techos Aquapanel con estructura metálica

Placa Aquapanel paralela a la estructura secundaria



Estructura metálica

medidas en mm.

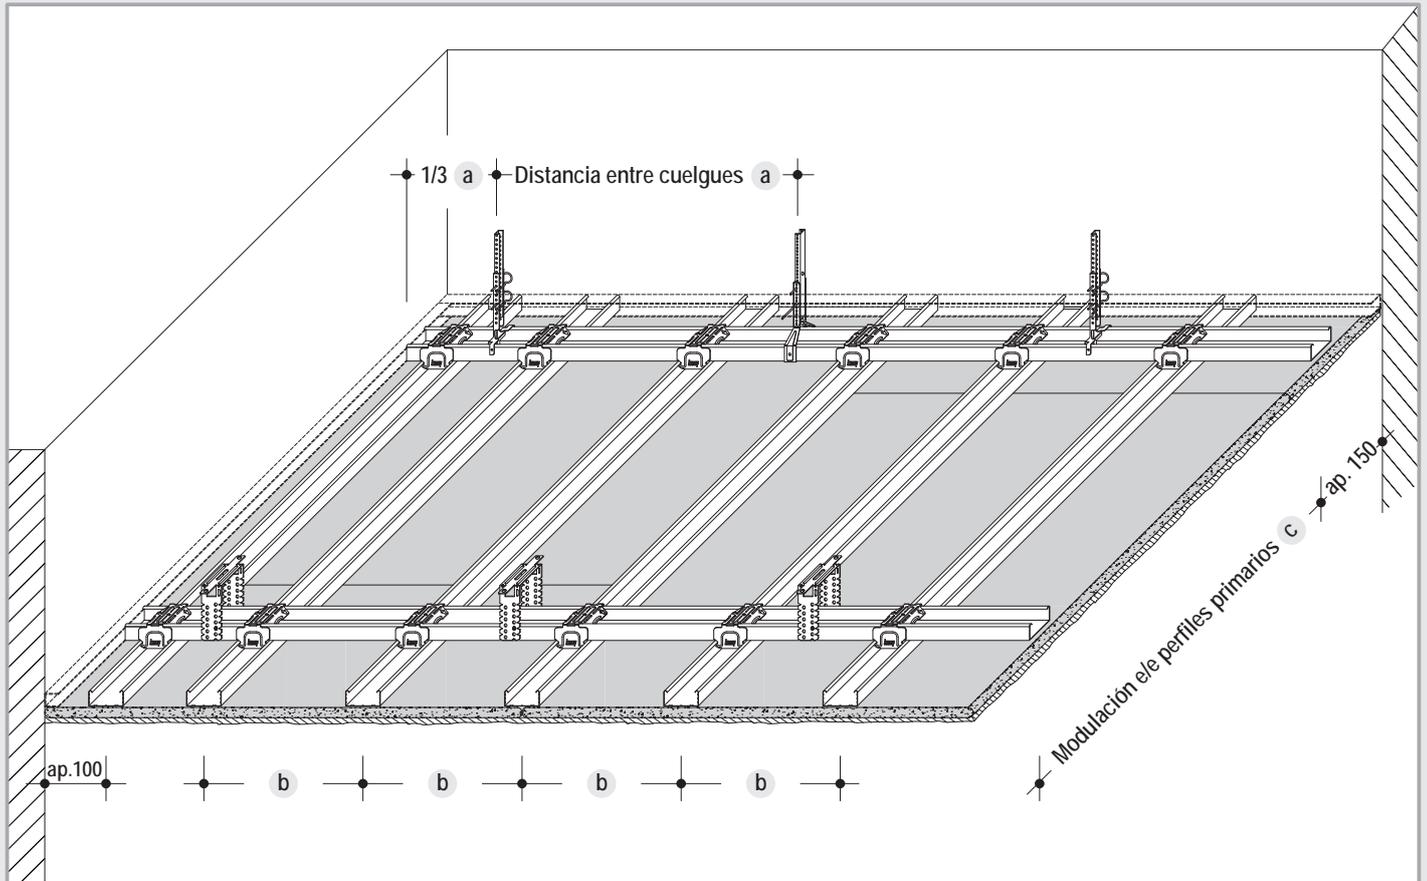


Sistema de construcción

Placa Tipo	Espesor mm	Estructura Distancia máxima		
		Perfil secundario b mm	Cuelgue a mm	Perfil primario c mm
Clasificación al fuego A1				
Aquapanel	12,5	400	750	1000


Juntas y acabados

Pasos	Mortero y acabados
Tratamiento de juntas	Mortero de juntas + cinta de juntas Aquapanel
Imprimación	Imprimación GRC
Tratamiento superficial	Q4 Finish Aquapanel
Acabado	Pintura

Unión entre primarios y secundarios

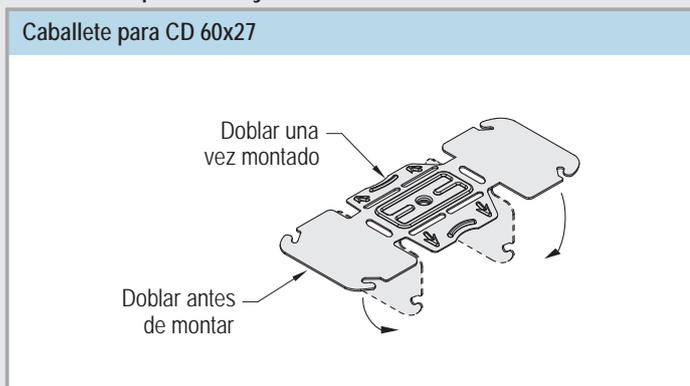

Esquema de montaje

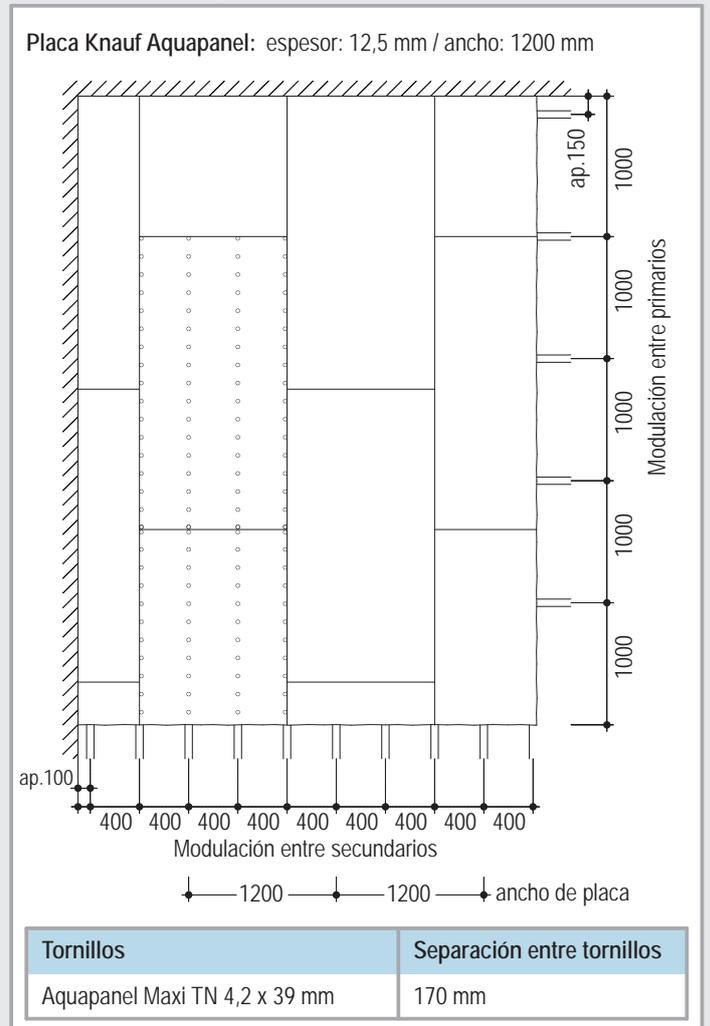

D282a.es Knauf Techos Aquapanel con estructura metálica

Con placa Aquapanel paralela a la estructura secundaria





Detalles E 1:5

D282a.es-A2 Encuentro con Muro sin perfil perimetral

D282a.es-D2 Encuentro con Muro sin perfil perimetral

Primario y secundario / Anclaje directo 0,40 kN

Primario y secundario / Anclaje directo 0,40 kN

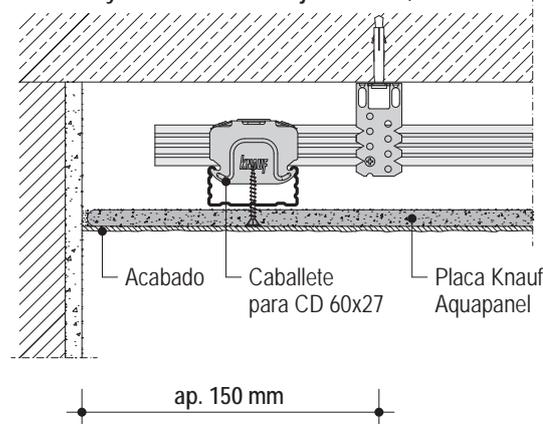
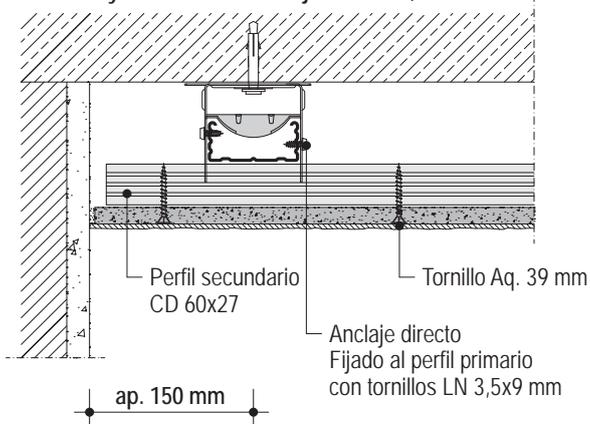


D282a.es-C2 Junta Longitudinal con anclaje directo

D282a.es-B2 Junta Transversal con anclaje directo

Primario y secundario / Anclaje directo 0,40 kN

Primario y secundario / Anclaje directo 0,40 kN

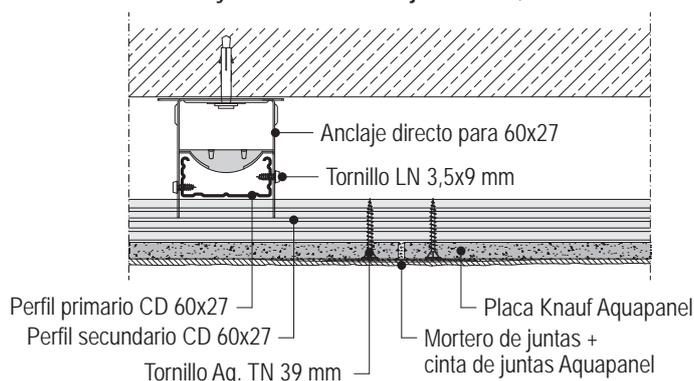
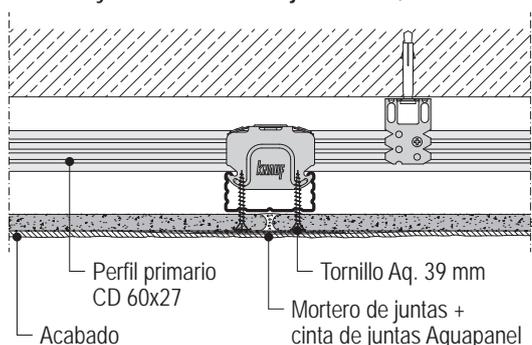


D282a.es-A3 Junta Transversal

D282a.es-D3 Junta Longitudinal

Primario y secundario / Nonius cerrado 0,40 kN

Primario y secundario / Nonius cerrado 0,40 kN

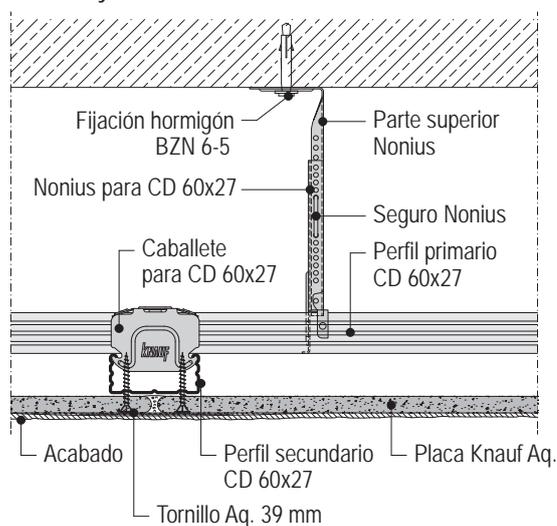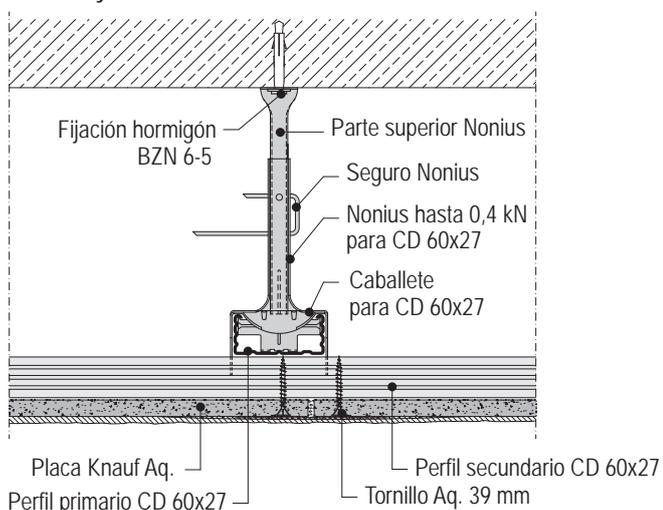

Nota

Otras opciones: Nonius cerrado 0,40 kN (40 kg)