



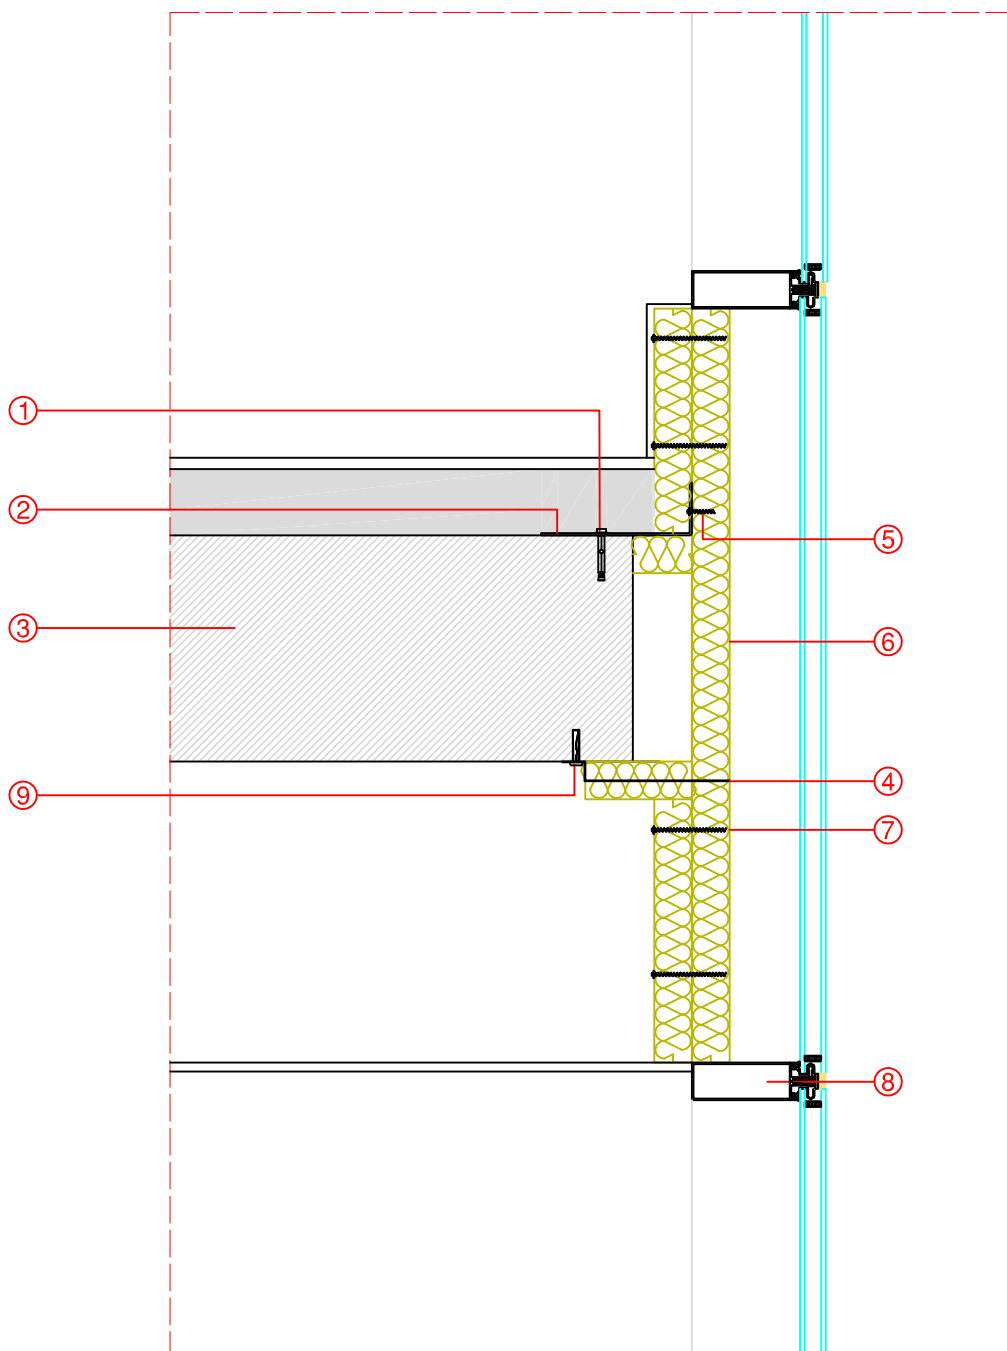

⑨ Remache conlit MC

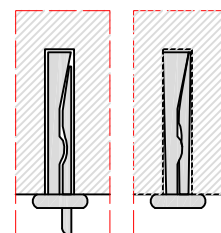

GOLPEAR  
CON  
MARTILLO

⑦ Conlit ACR 100



⑤ Conlit ACR 50



- ① Tornillo con taco metálico
- ② Escuadra Conlit MC
- ③ Forjado 300mm
- ④ Espada Conlit MC
- ⑤ Tornillo Conlit ACR 50
- ⑥ Panel de lana de roca Conlit 150P de 50mm
- ⑦ Tornillo Conlit ACR 100
- ⑧ Estructura muro cortina
- ⑨ Remache Conlit MC

#### NOTAS:

- La distancia entre escuadras Conlit no será superior a 600 mm
- La distancia entre tornillos Conlit ACR 100 no será superior a 400 mm
- Se aconseja utilizar espuma intumescente EI 120 donde haya pequeñas oberturas entre franja y forjado

**ROCKWOOL®**

ADMINISTRACIÓN Y SERVICIO A CLIENTES

Bruc 50, 3º 3ª -08010 BARCELONA

www.rockwool.es e-mail: info@rockwool.es tel. 933189028

DETALLES SISTEMA FRANJA CORTAGUEGOS MURO CORTINA

SECCIÓN VERTICAL

ESCALA:

1:10 tamaño A4

NUMERO PLANO:

**D-01**