


PARTICIÓN INTERIOR VERTICAL. LADRILLO HUECO

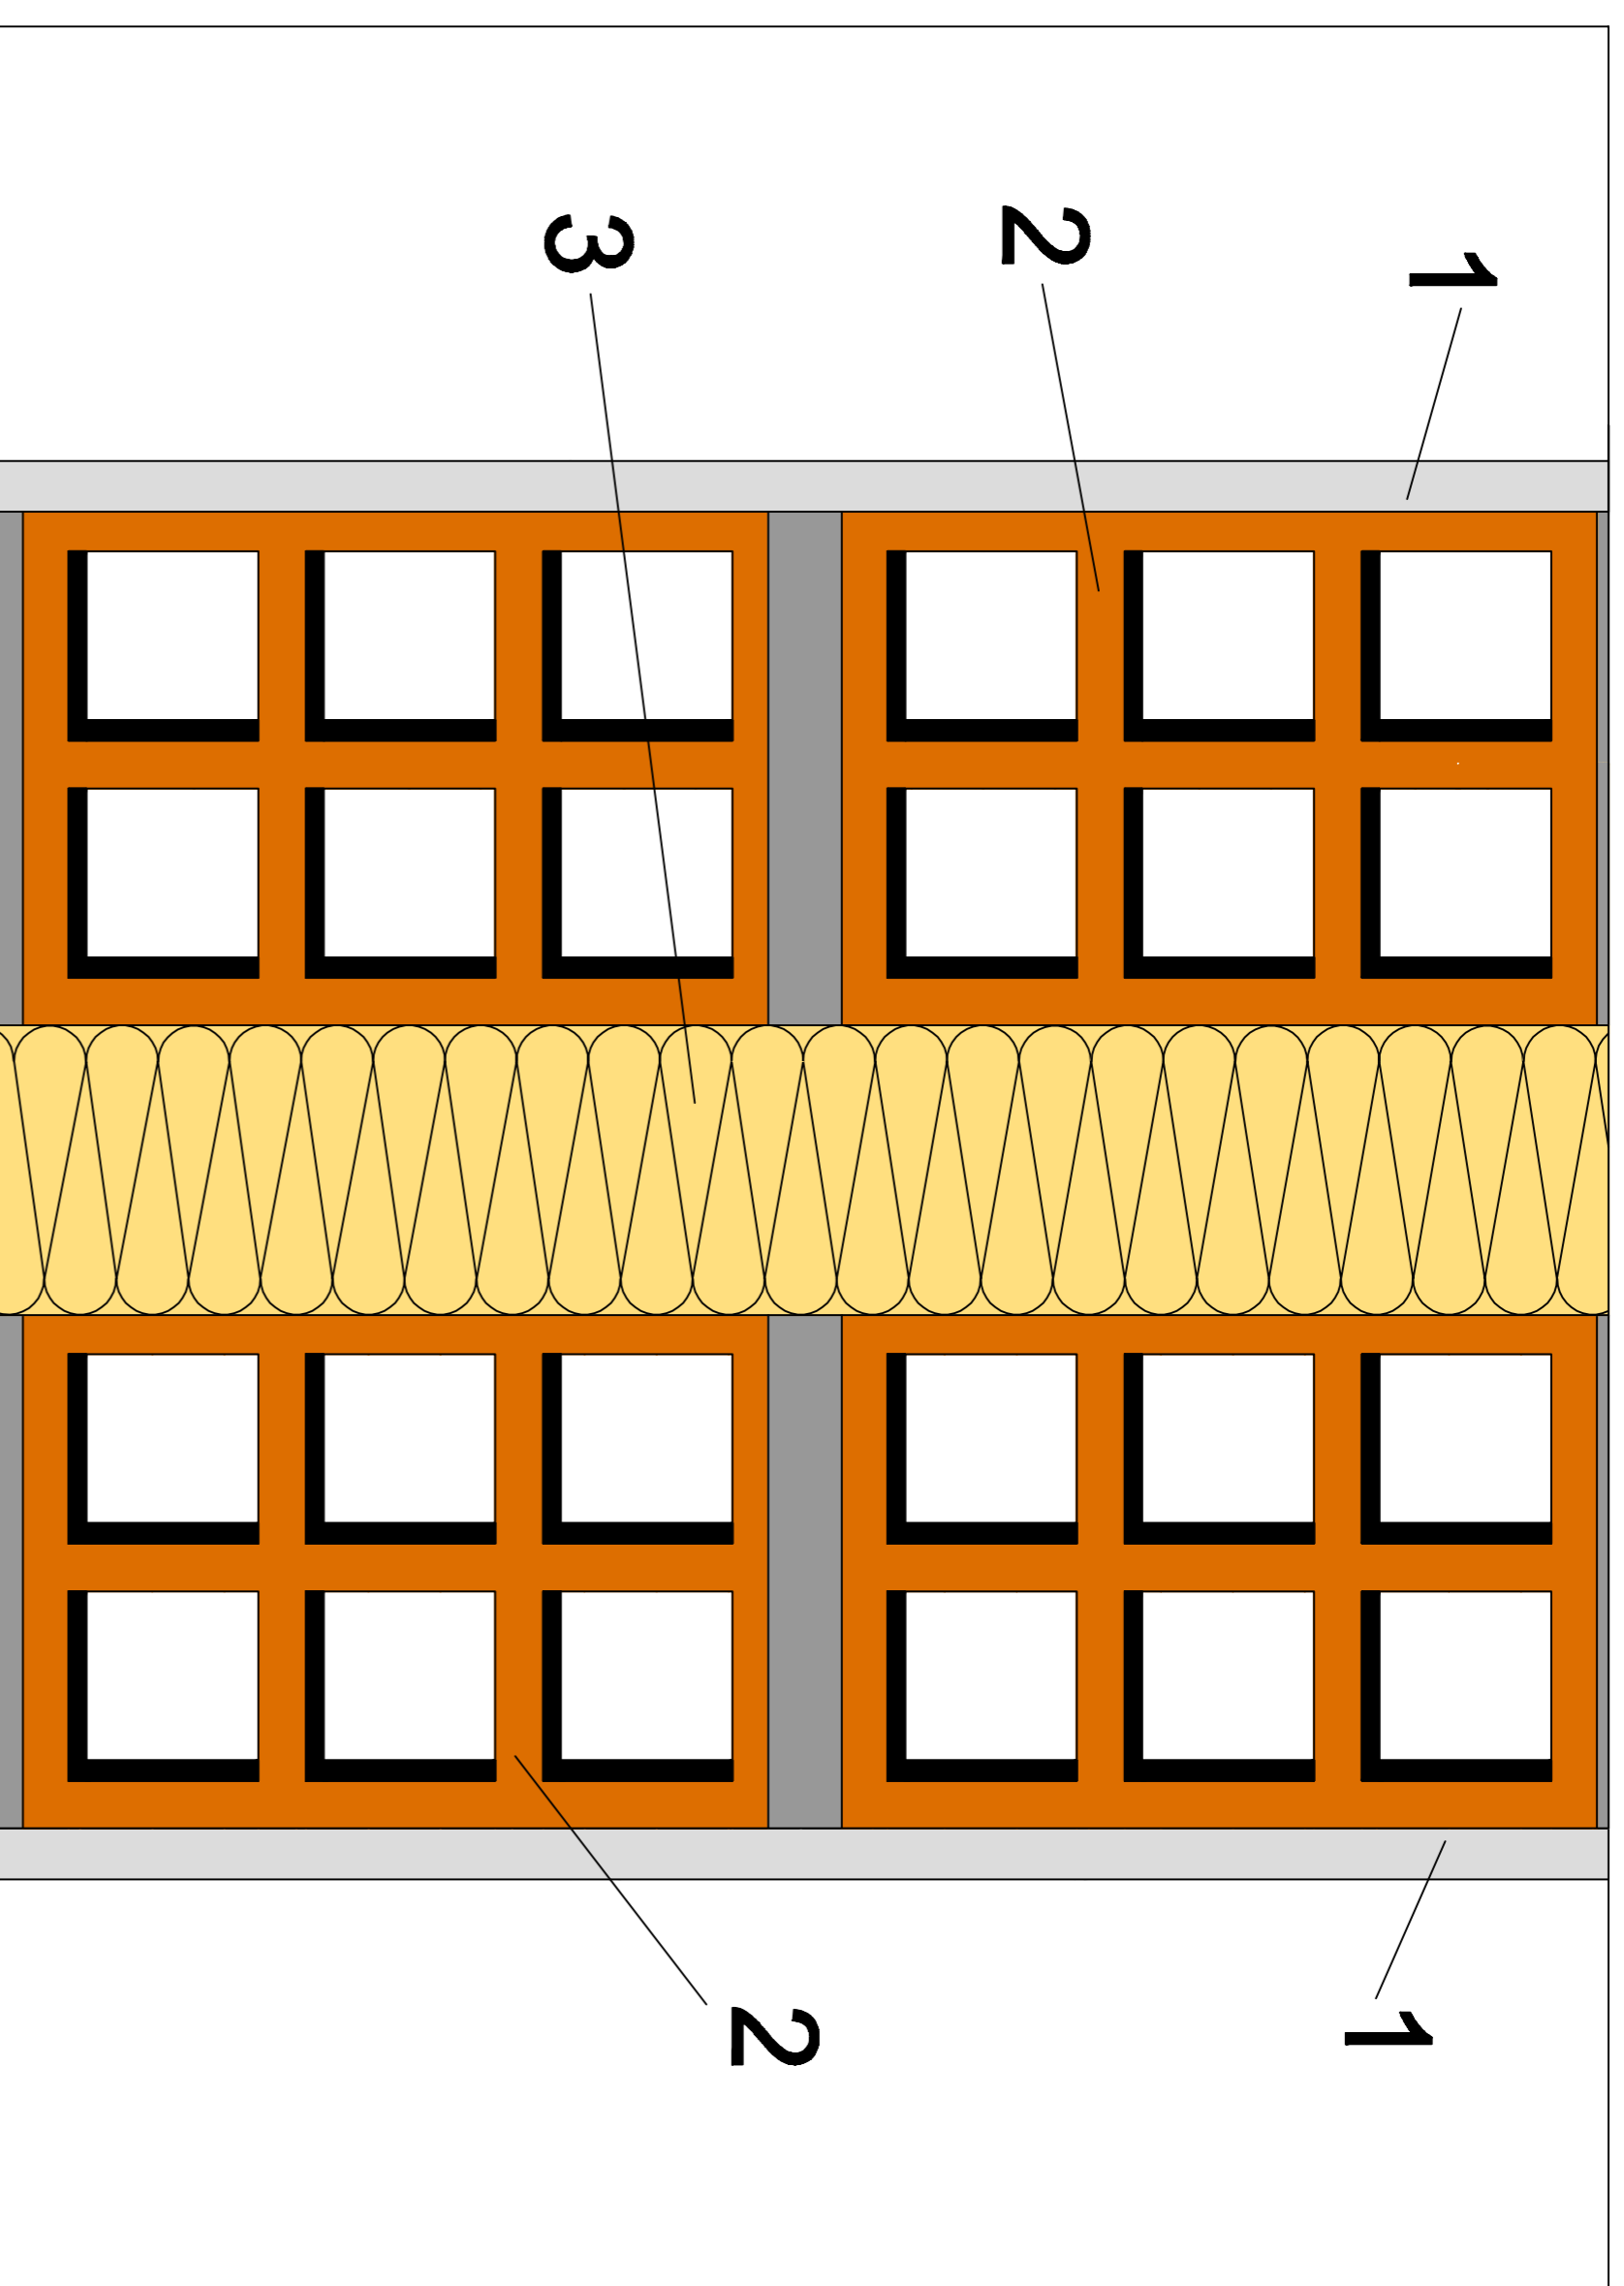

1 - REVESTIMIENTO INTERIOR.

2 - LADRILLO CERÁMICO HUECO.

3 - LANA MINERAL ISOVER.

4 - PILAR.

5 - SOPORTE RESISTENTE.

6 - LANA MINERAL ISOVER.

7 - LOSA DE HORMIGÓN ARMADO.


8 - PAVIMENTO.

9 - RODAPIÉ.


10 - ACABADO.

11 - LÁMINA IMPERMEABILIZANTE..

ENCUENTRO CON PILAR

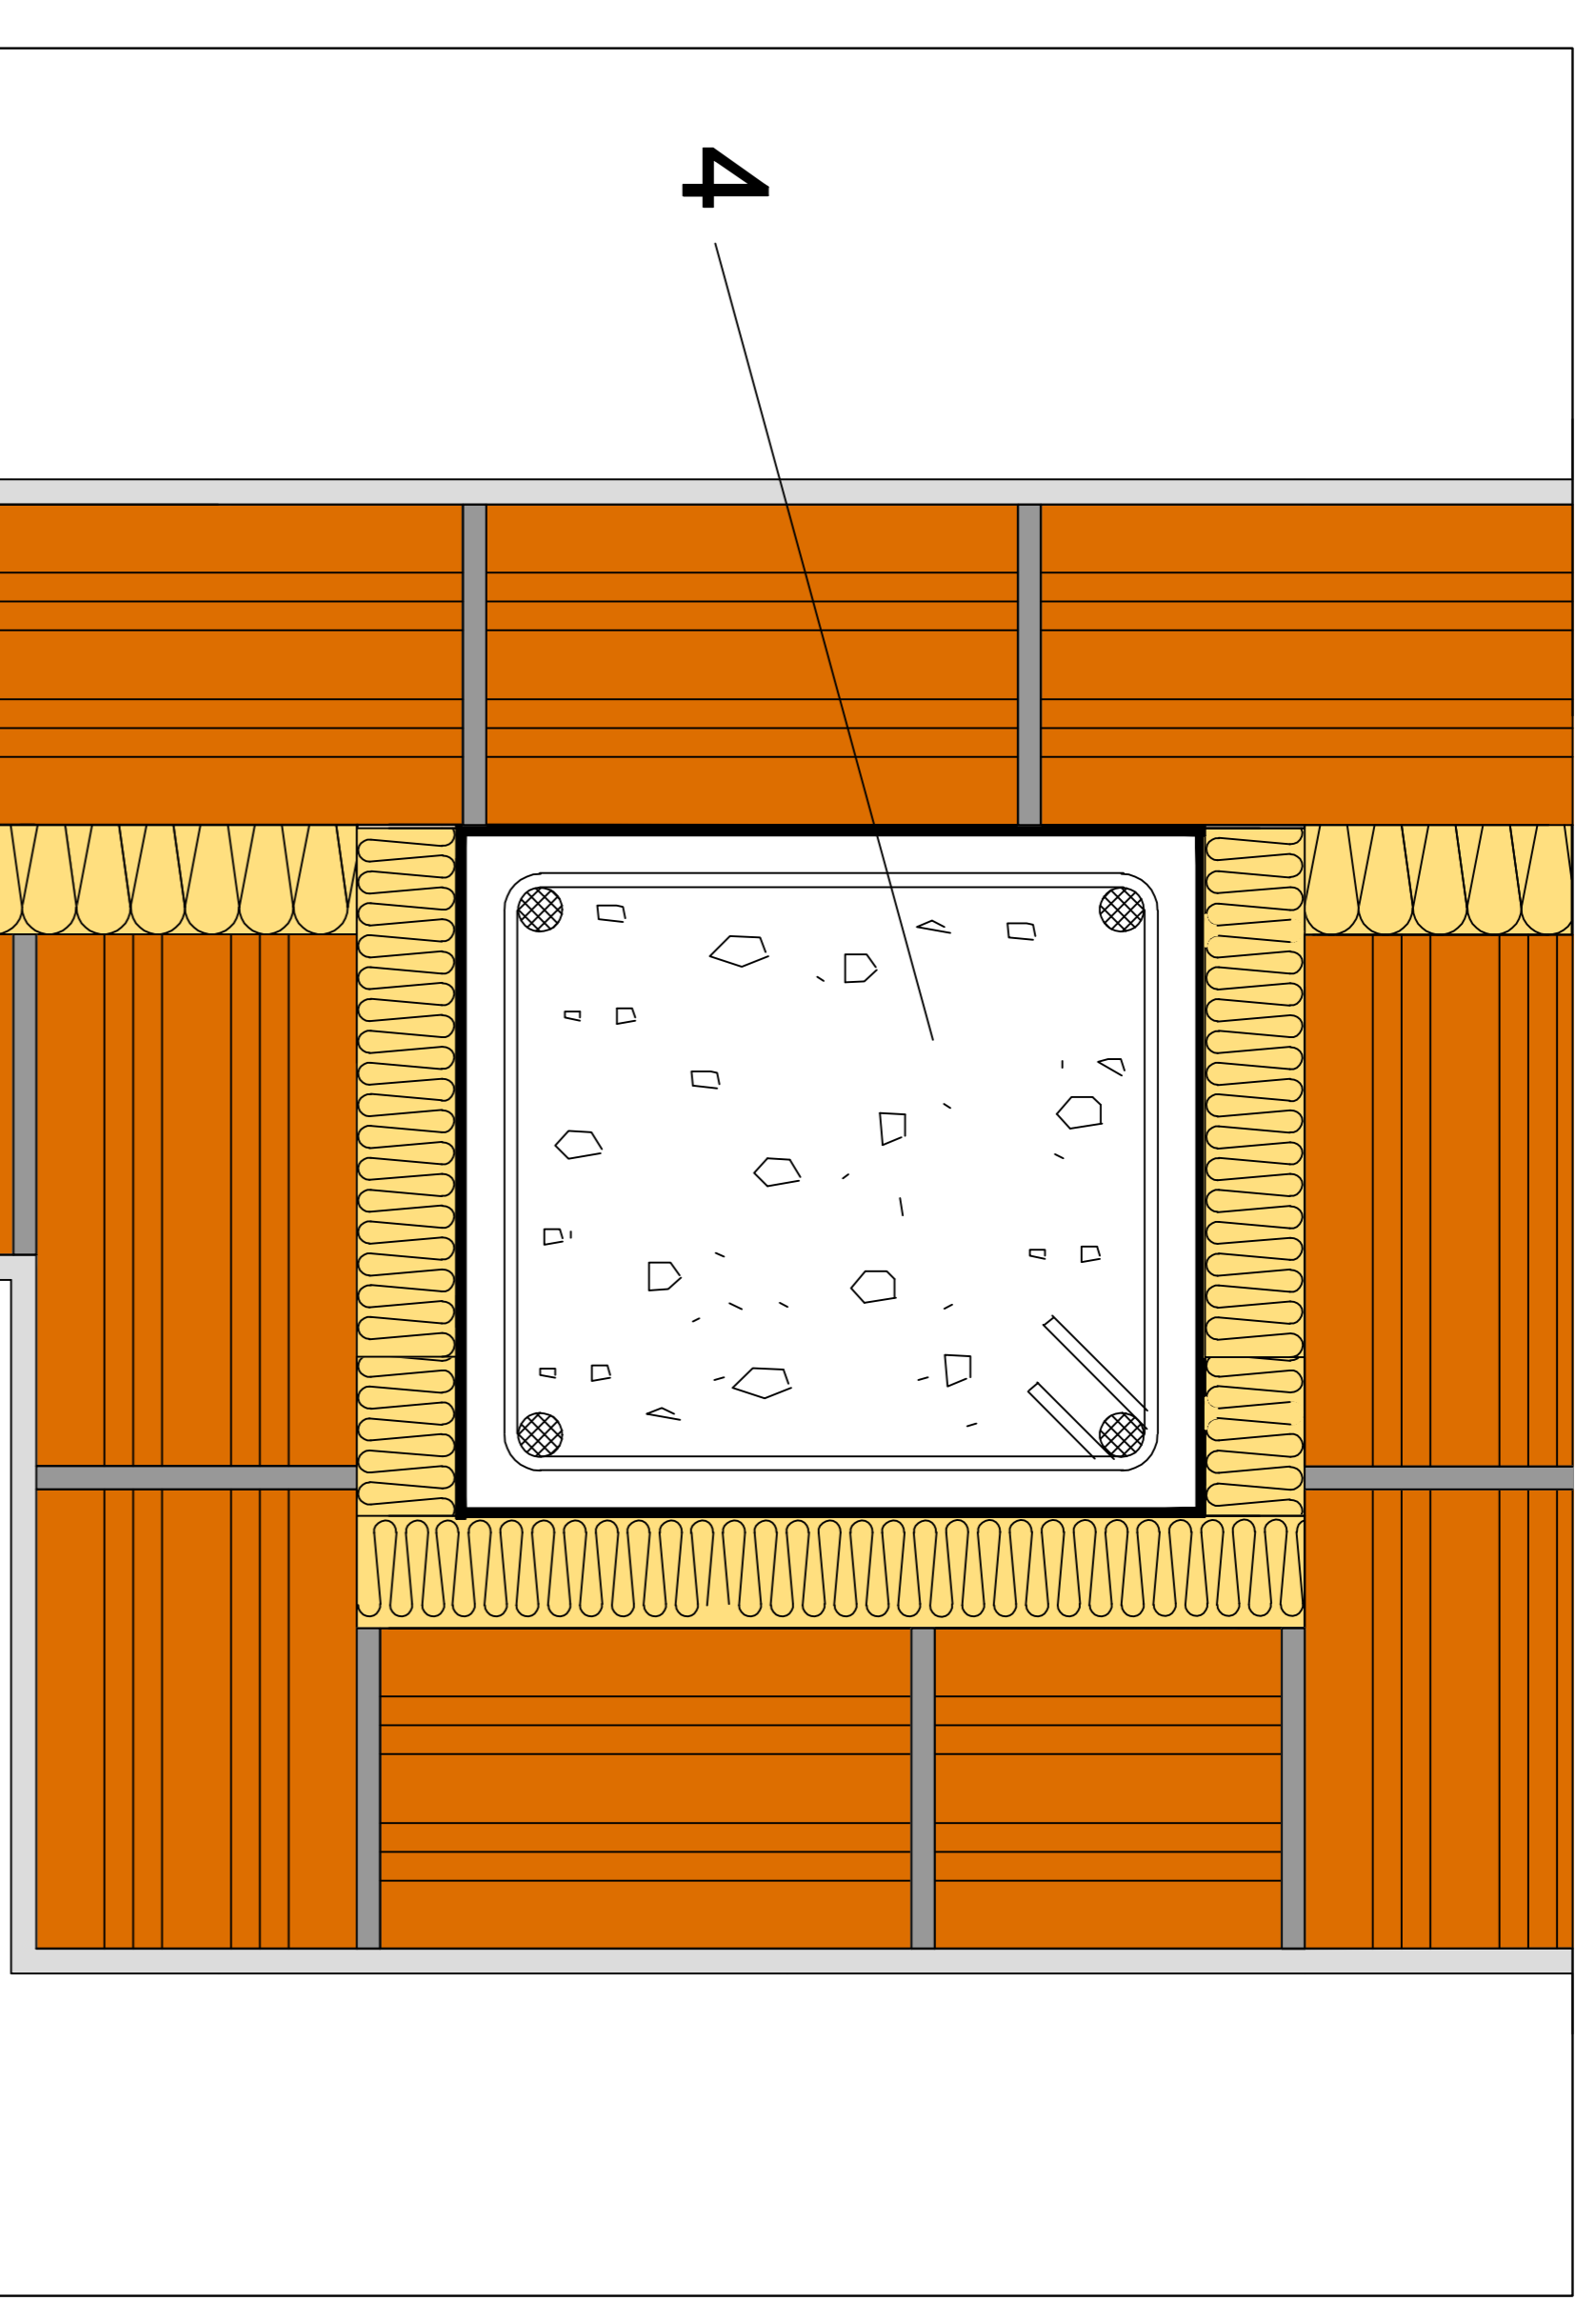



ENCUENTRO CON FORJADO.

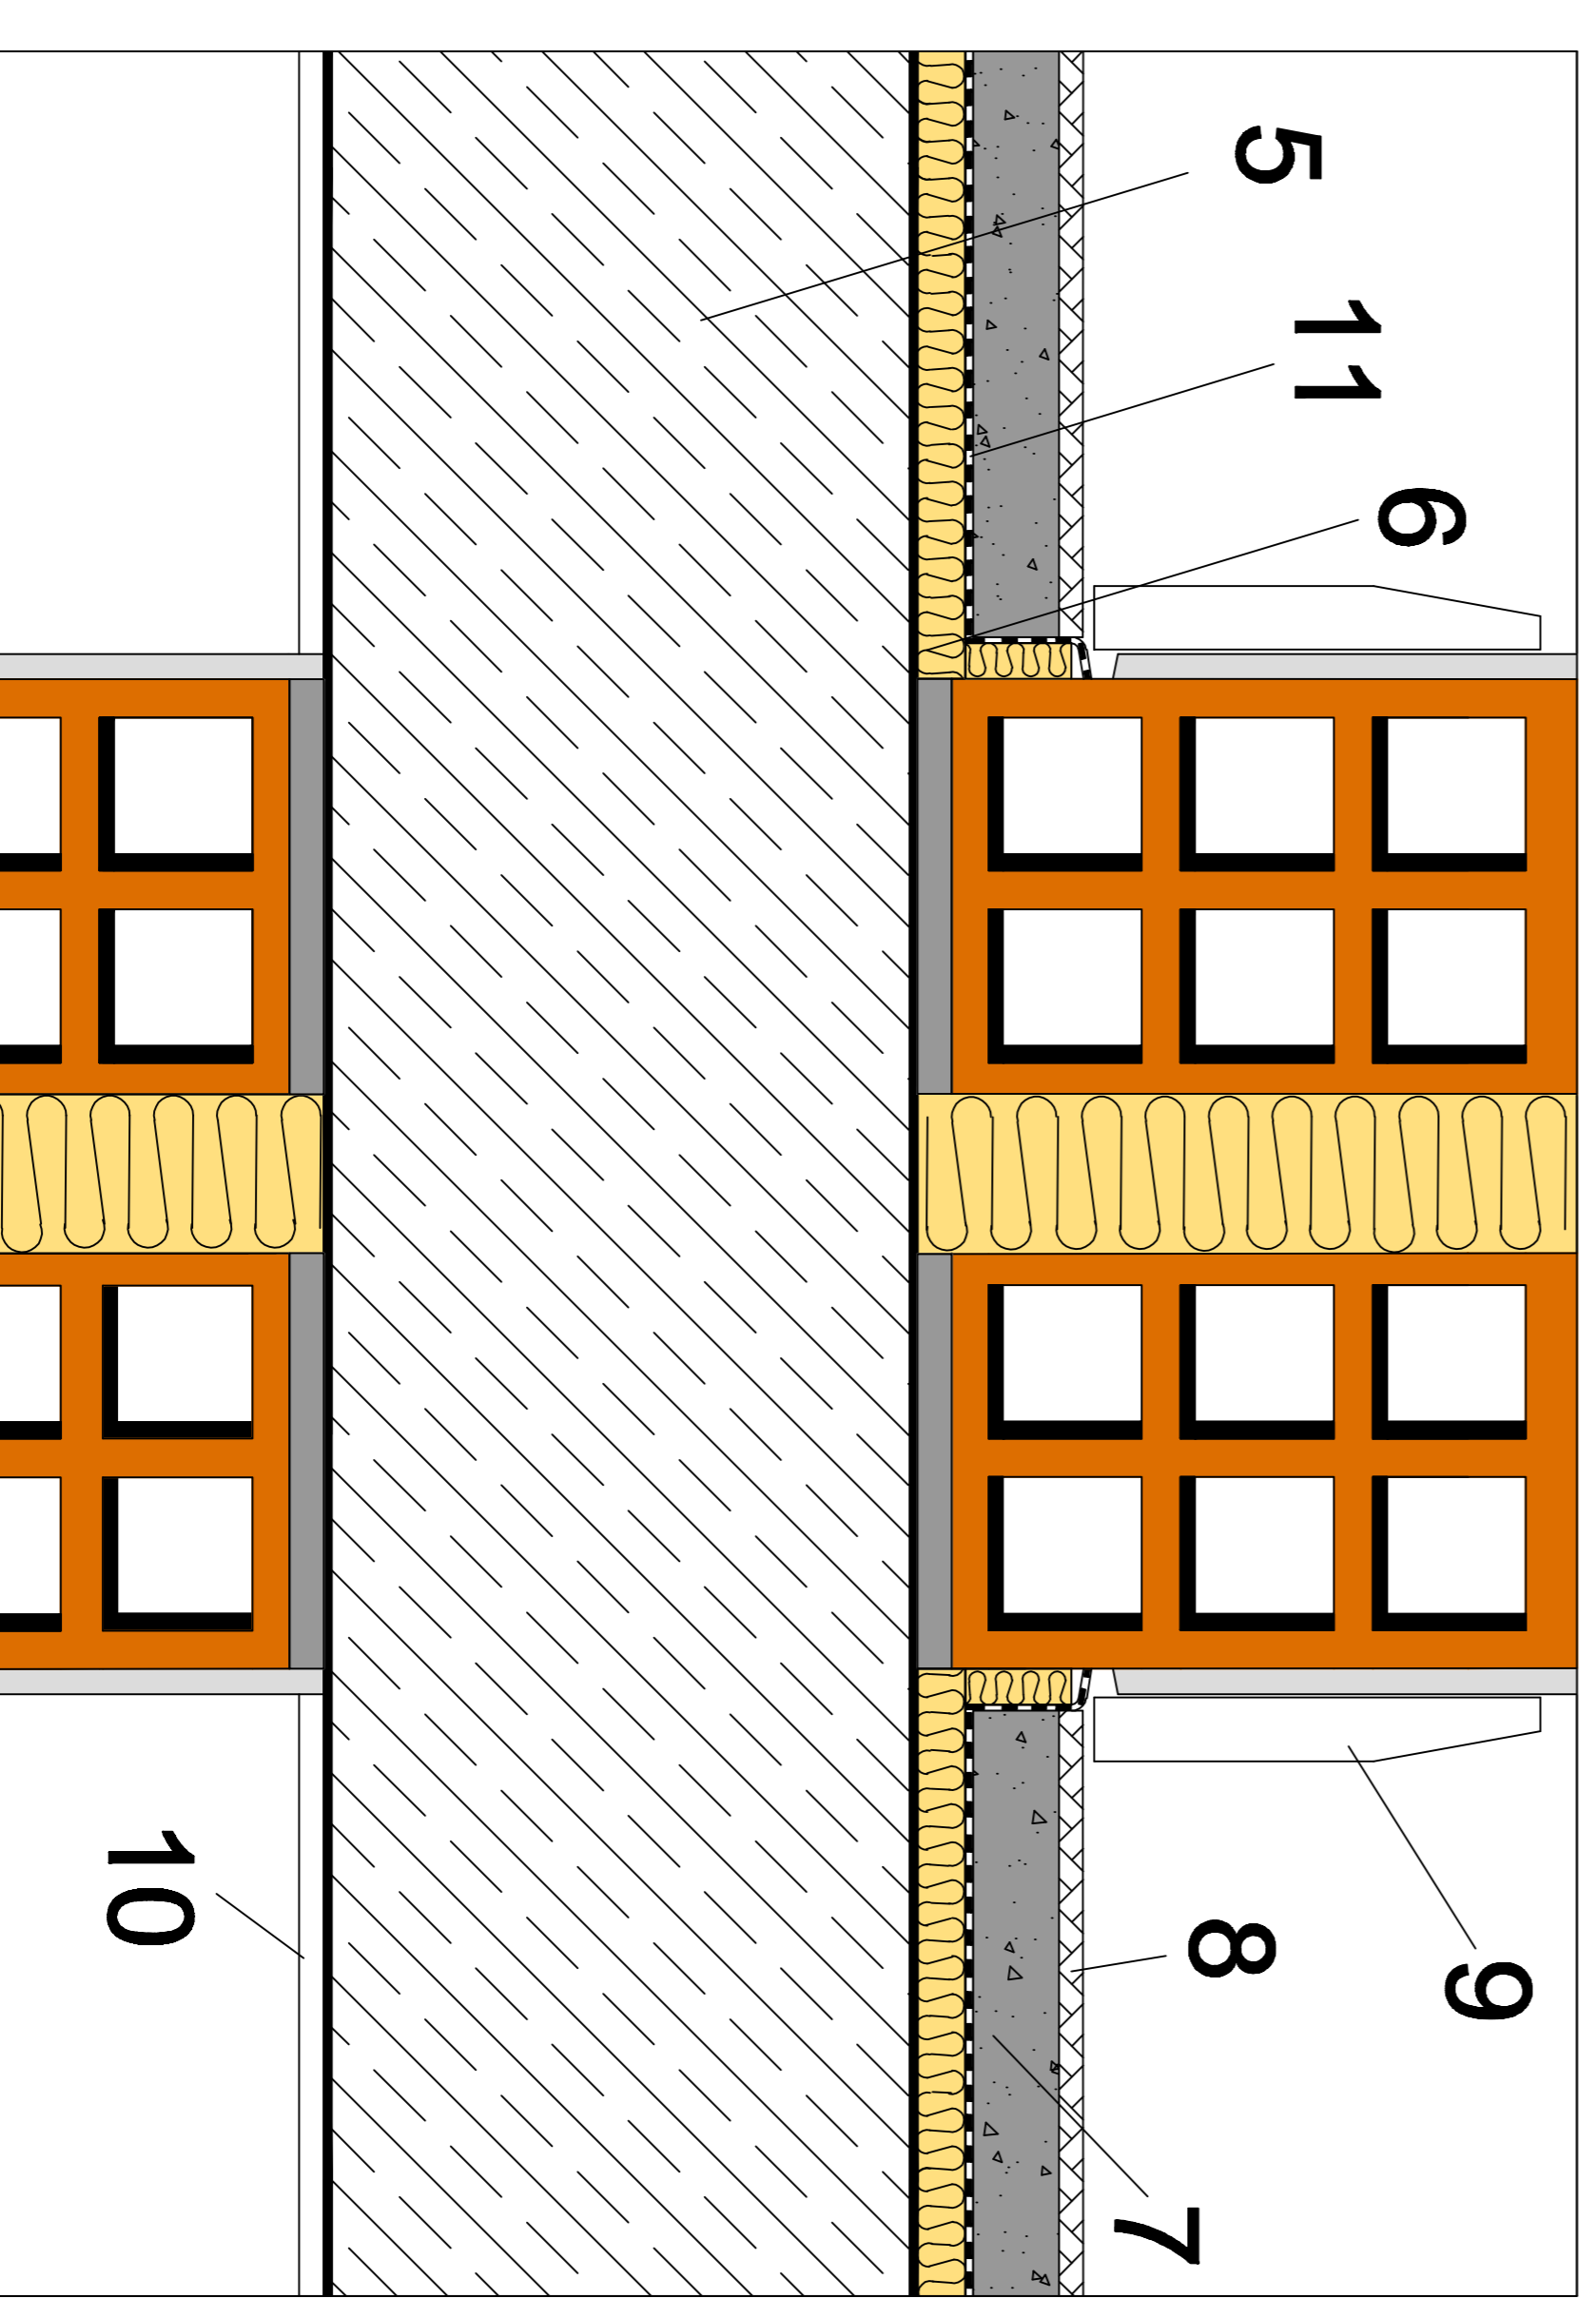

Item#	Quantity	Title/Name, designation, material, dimension etc	Article No./Reference
Designed by		Checked by	File name
A.R.S.		N.B.P.	P2.1 Tipo 1 - LH
		Approved by - date	Date
		DTC - 28/06/11	16/06/11
SG ISOVER		P2.1 Tipo 1 - LH	
		Edition 1	
		Sheet 1/1	

PARTICIÓN INTERIOR VERTICAL. LADRILLO PERFORADO

ENCUENTRO CON PILAR

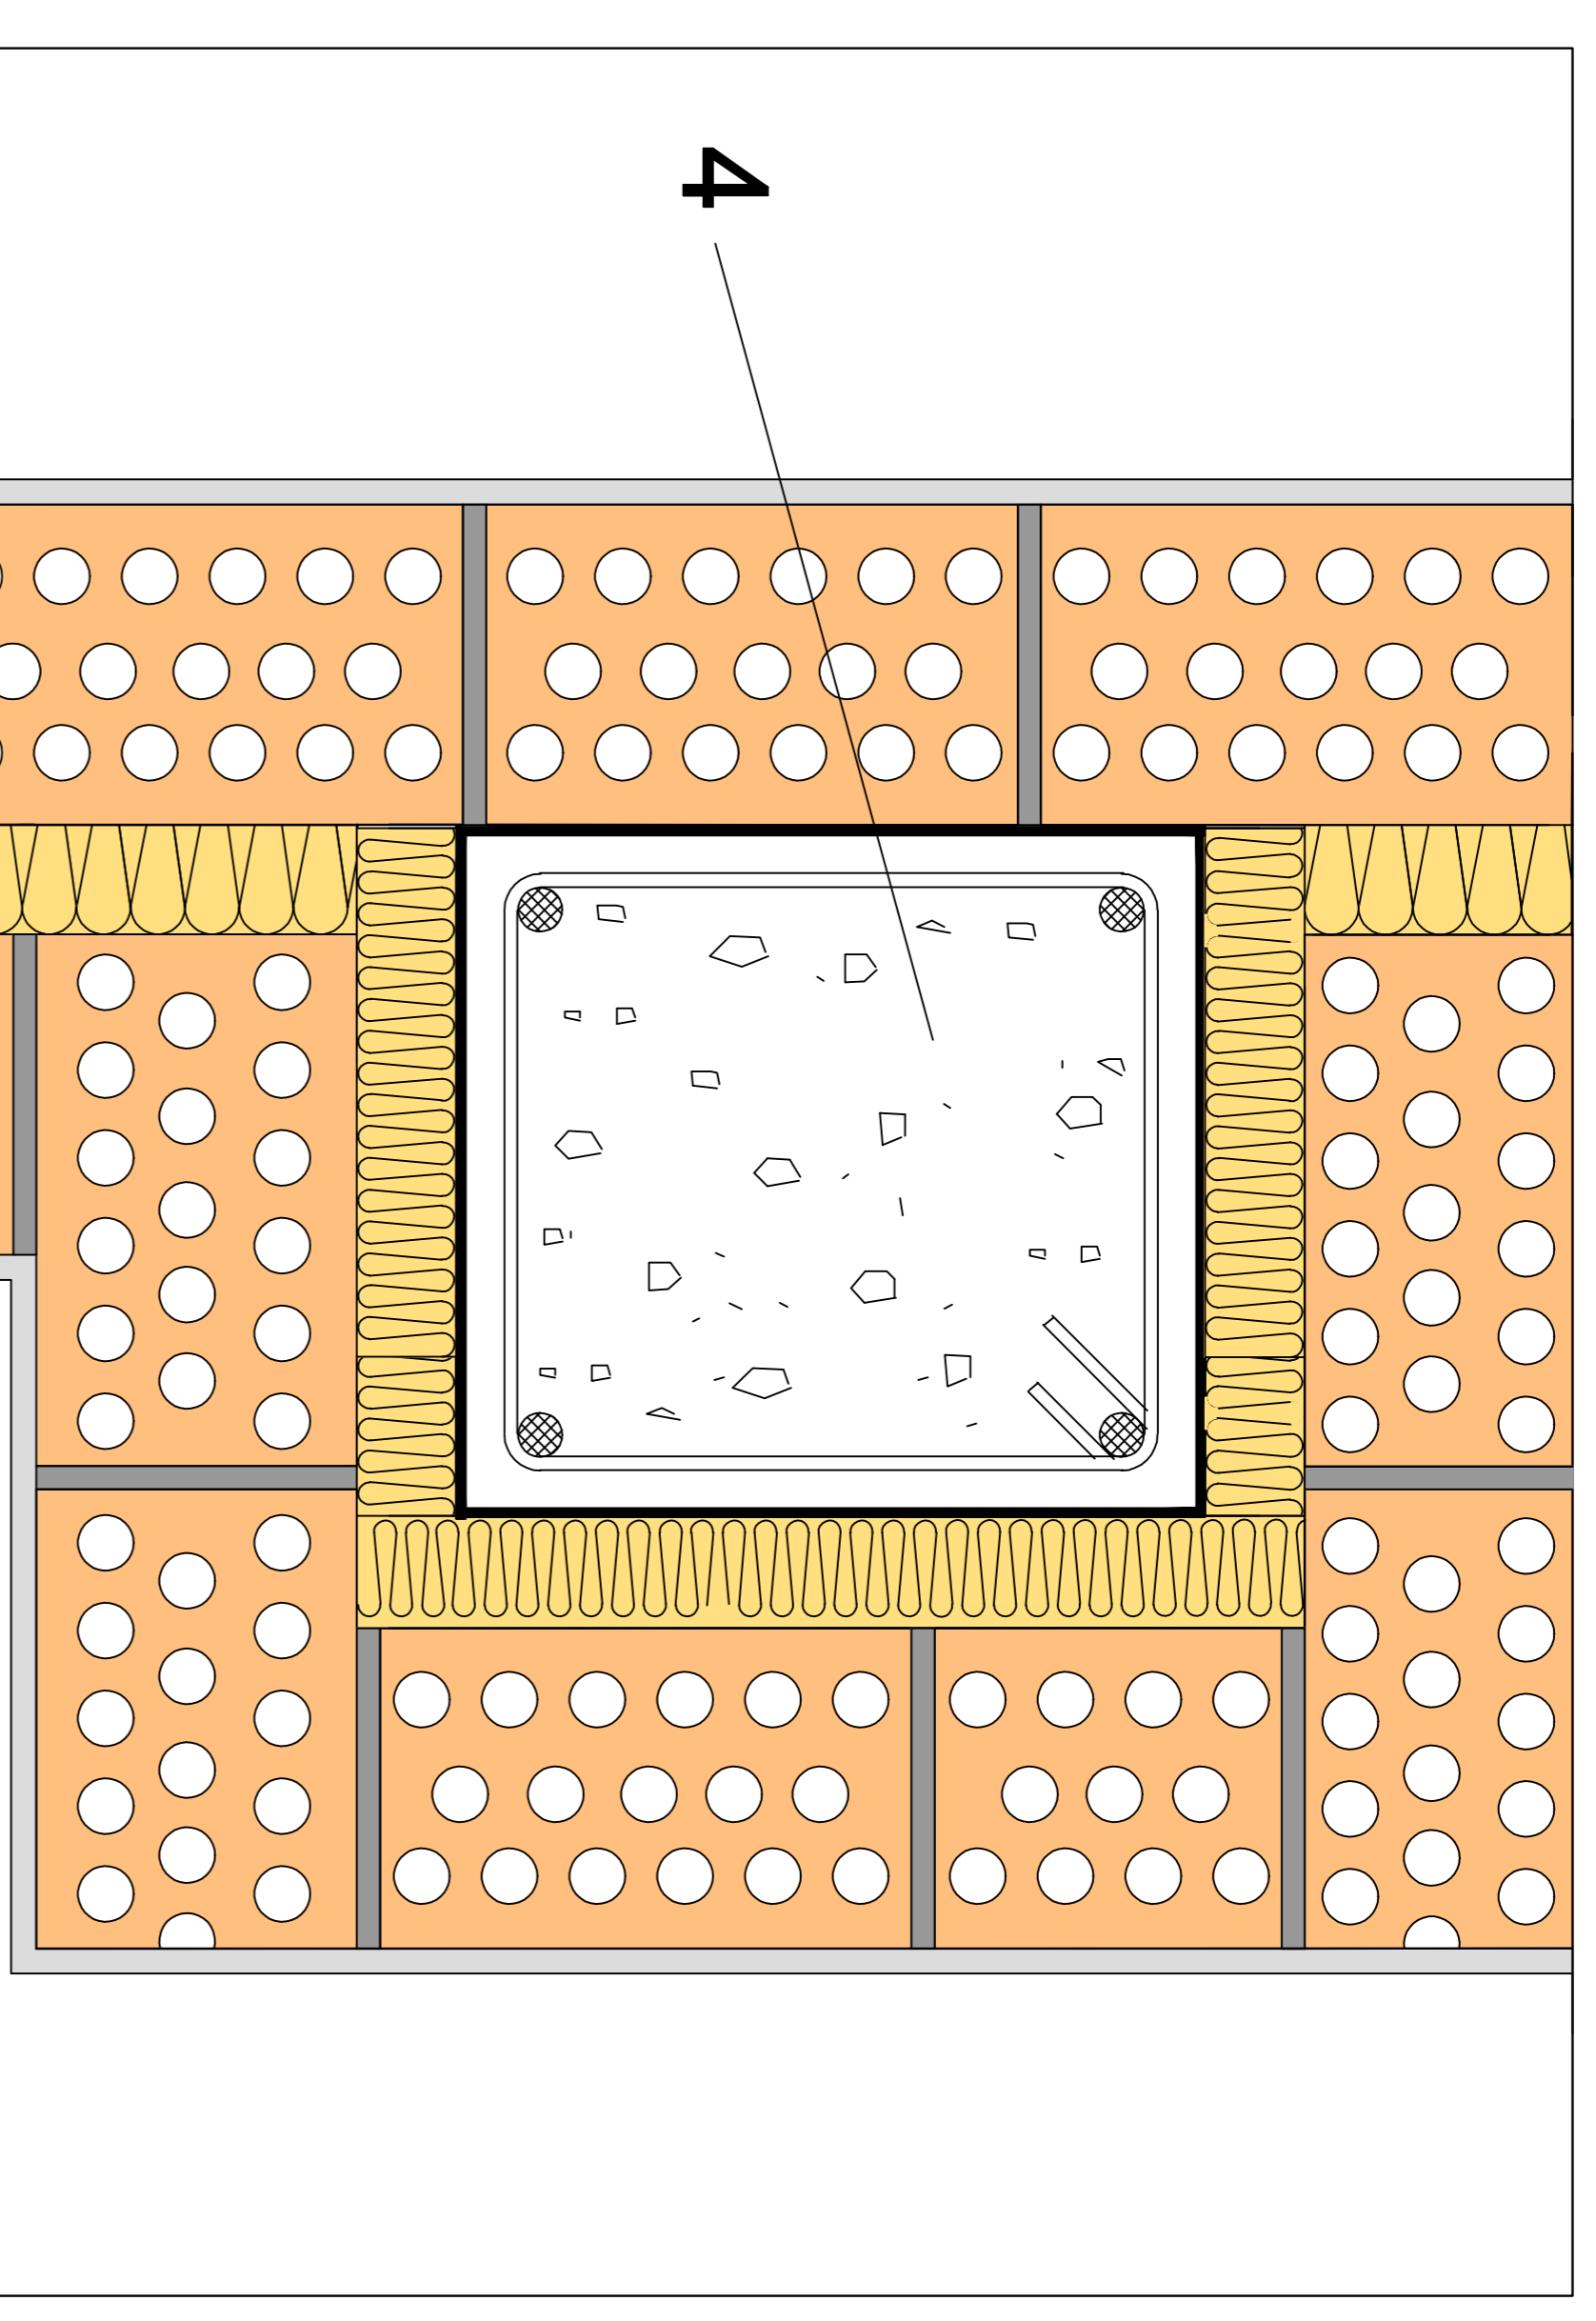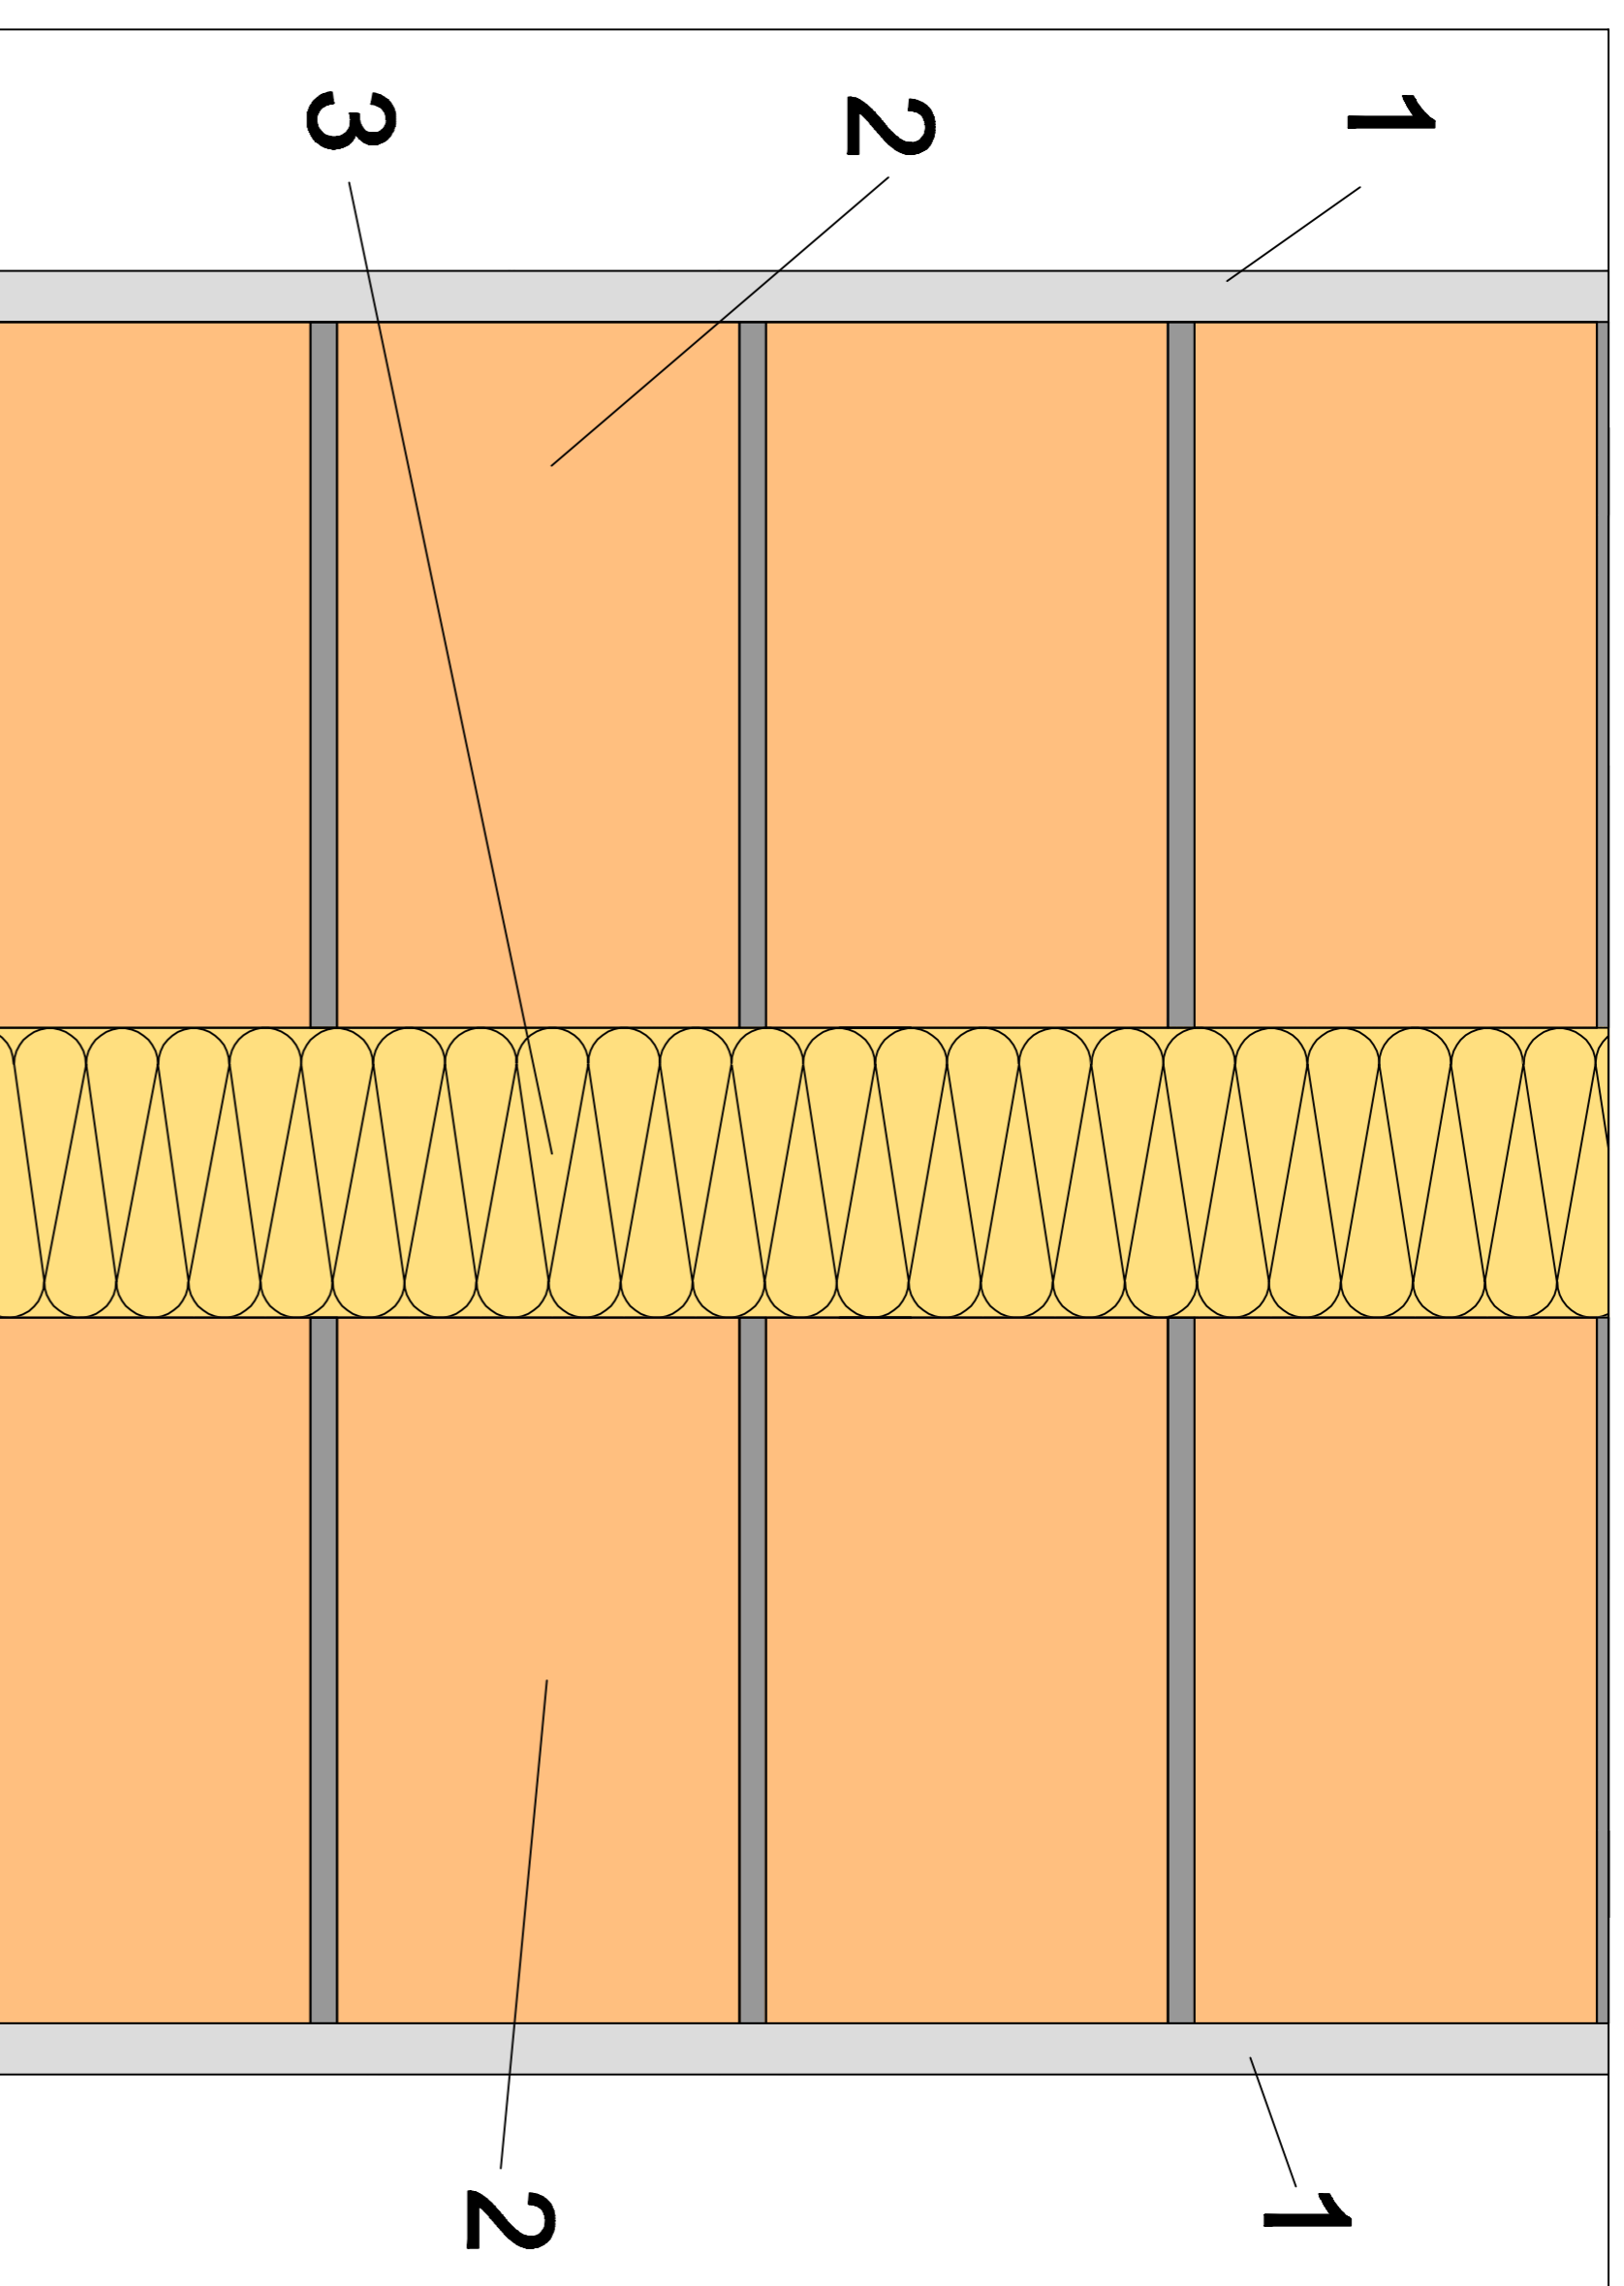

1 - REVESTIMIENTO INTERIOR.

2 - LADRILLO CERÁMICO PERFORADO.

3 - LANA MINERAL ISOVER.

4 - PILAR.

5 - SOPORTE RESISTENTE.

6 - LANA MINERAL ISOVER.

7 - LOSA HORMIGÓN ARMADO.


8 - PAVIMENTO.

9 - RODAPIÉ.

10 - ACABADO.

11 - LÁMINA IMPERMEABILIZANTE.



ENCUENTRO CON FORJADO

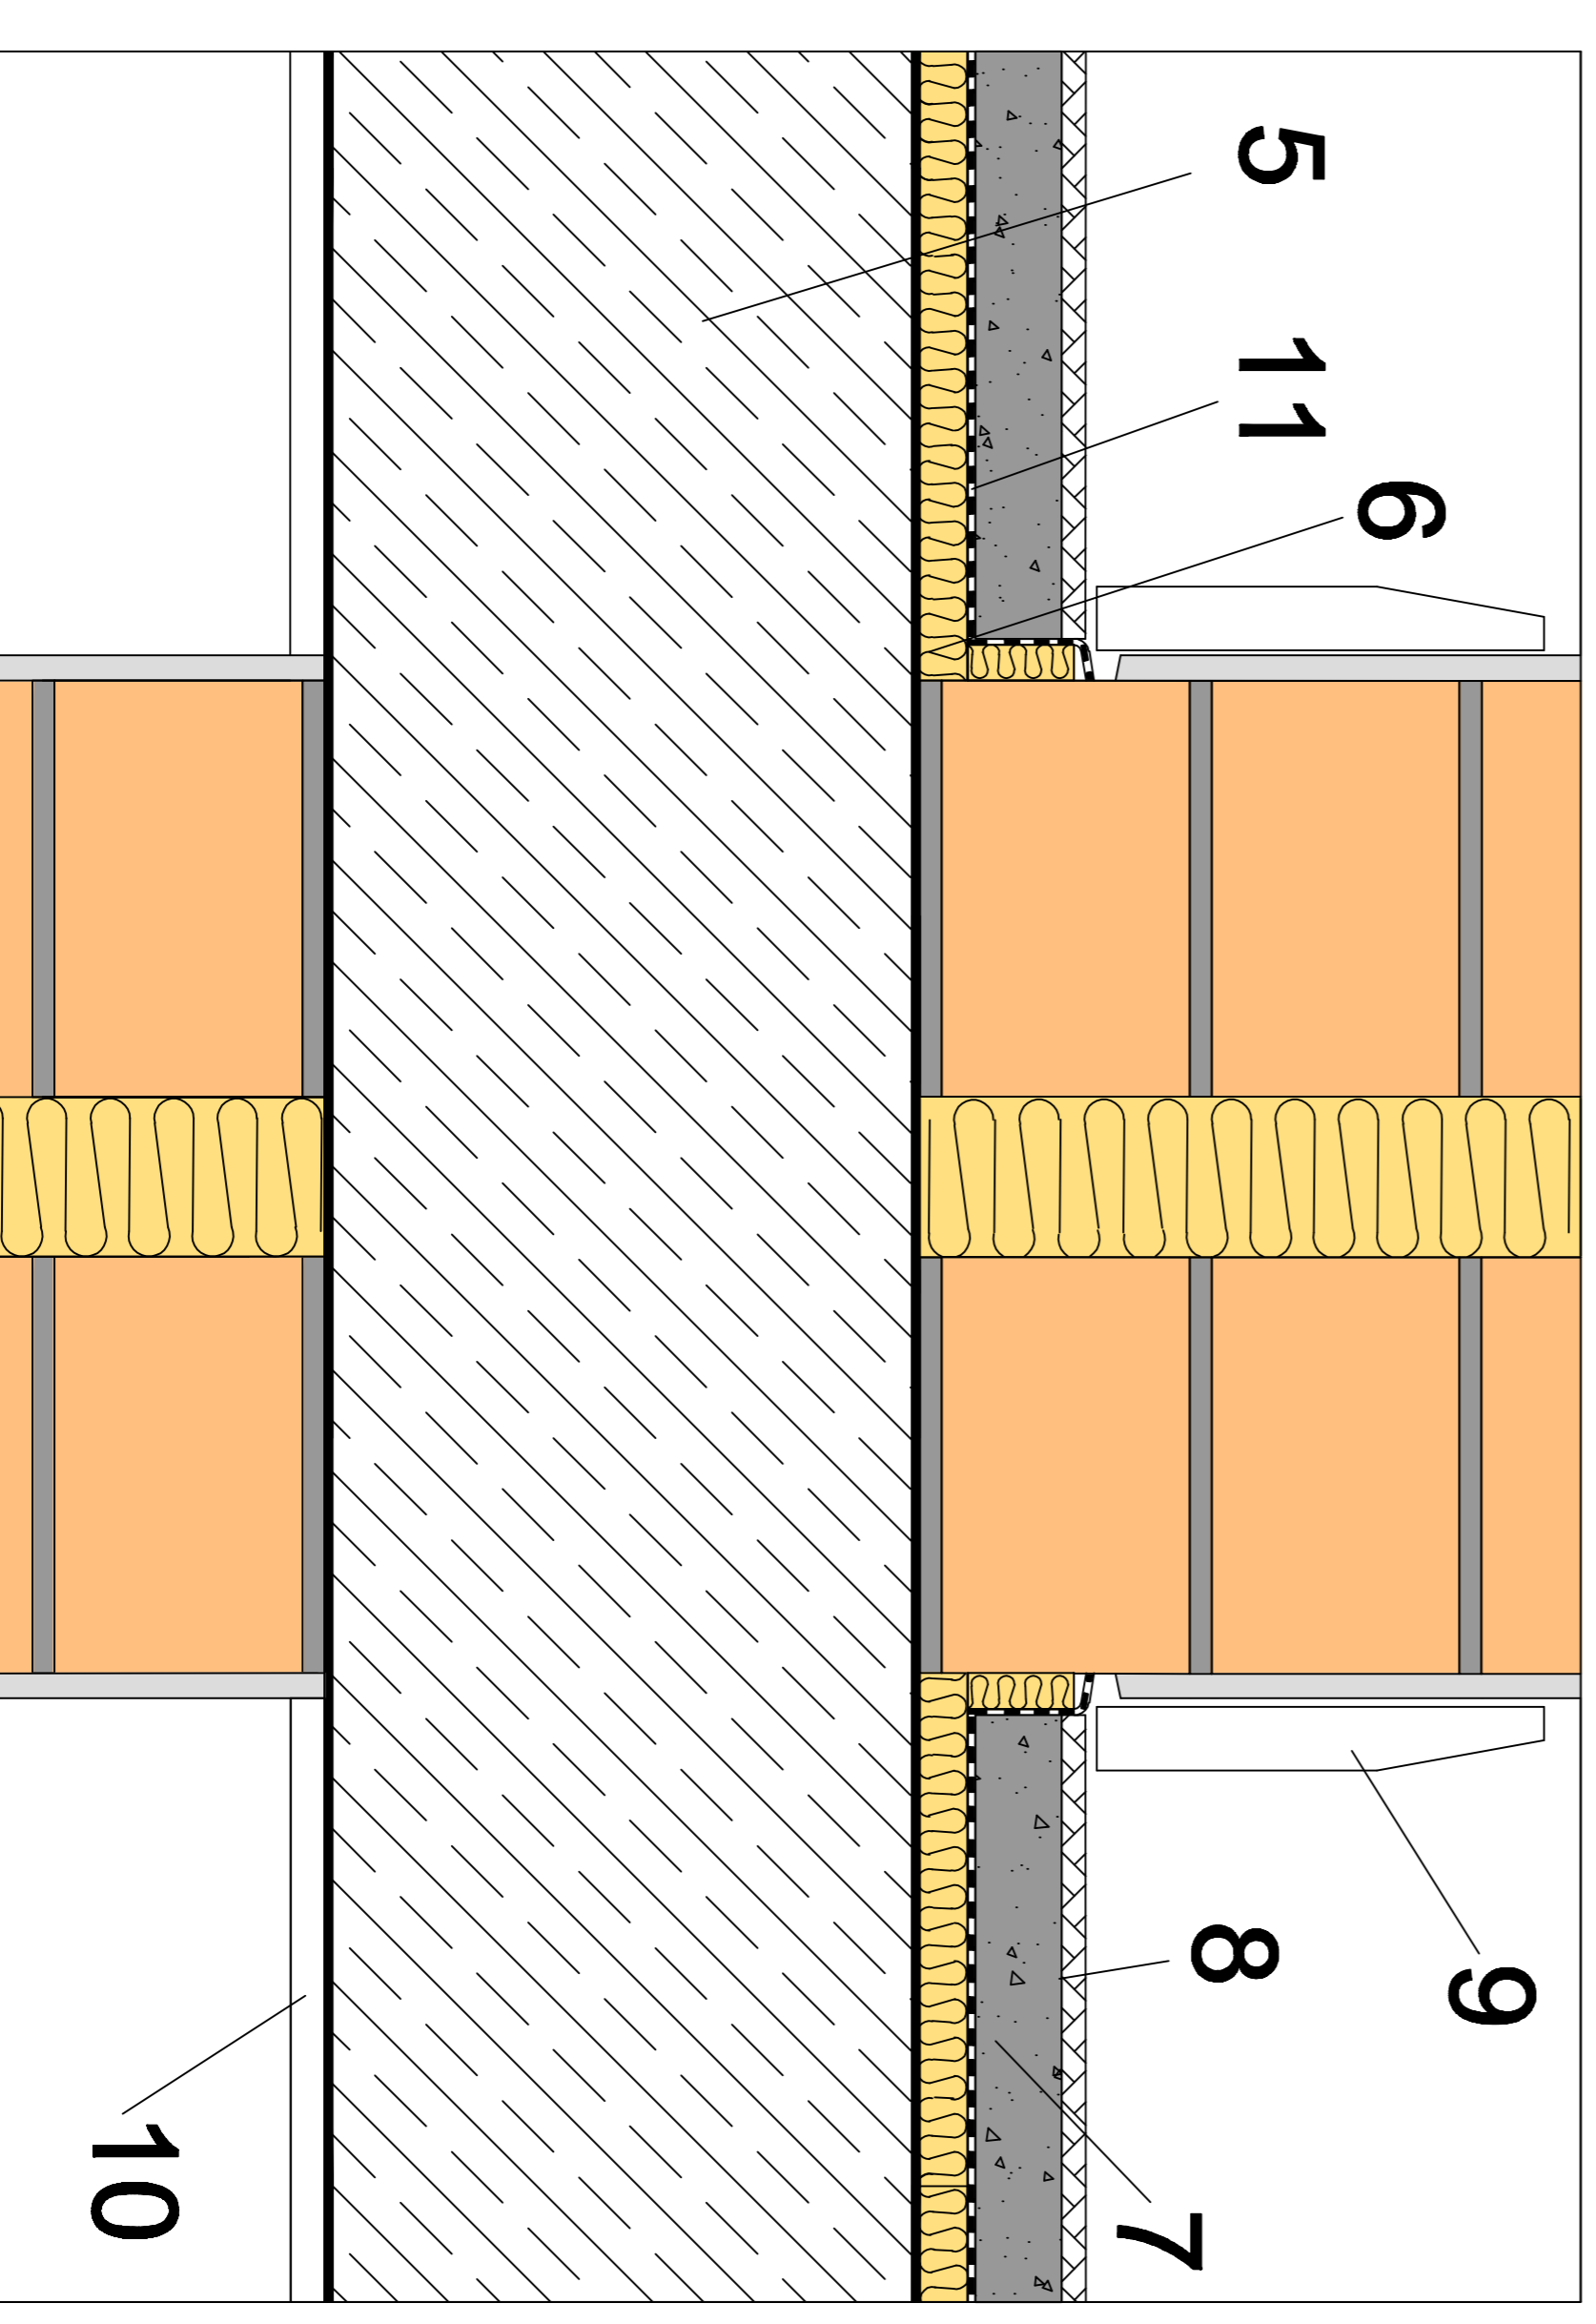


Item#	Quantity	Title/Name, designation, material, dimension etc	Article No./Reference
Designed by		Approved by - date	Date
A.R.S.		N.B.P.	16/06/11
Checked by		DTC - 28/06/11	File name
			P.2.3 Tipo 1 - LP
			Scale
			1
SG ISOVER			P.2.3 Tipo 1 - LP
			Edition
			1
			Sheet
			1/1

PARTICIÓN INTERIOR VERTICAL CON BANDA ELÁSTICA

ENCUENTRO CON PILAR

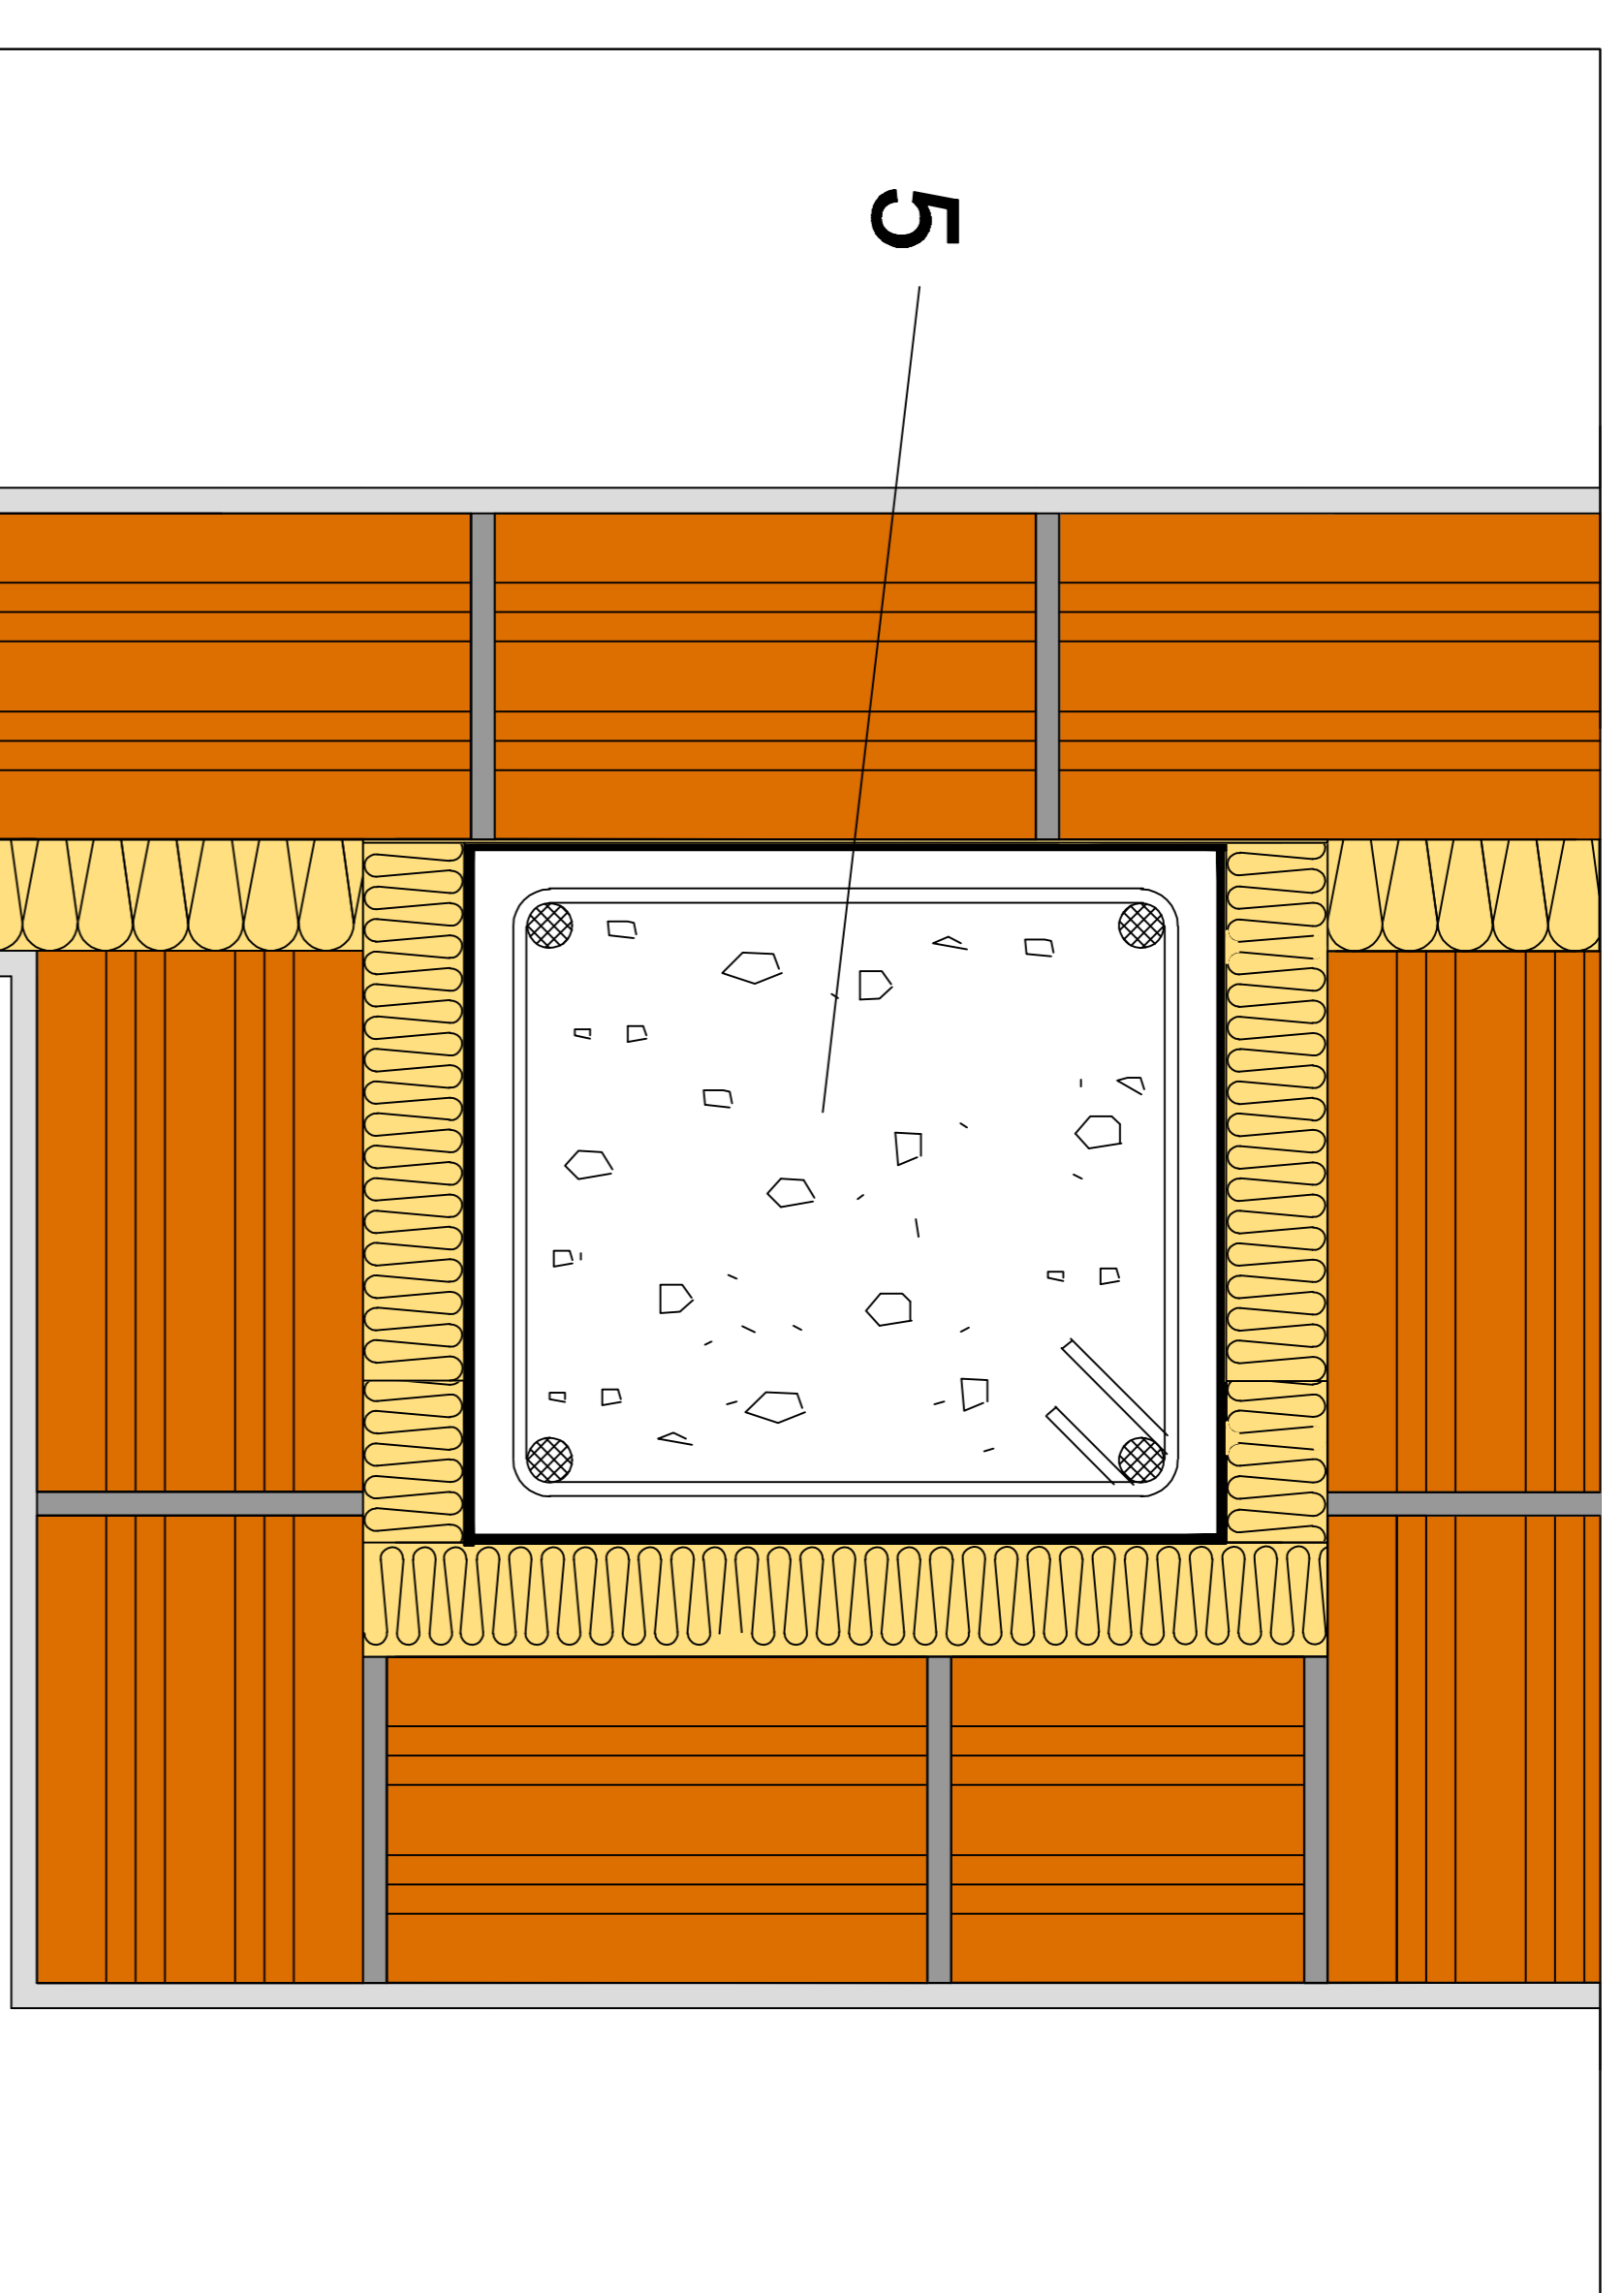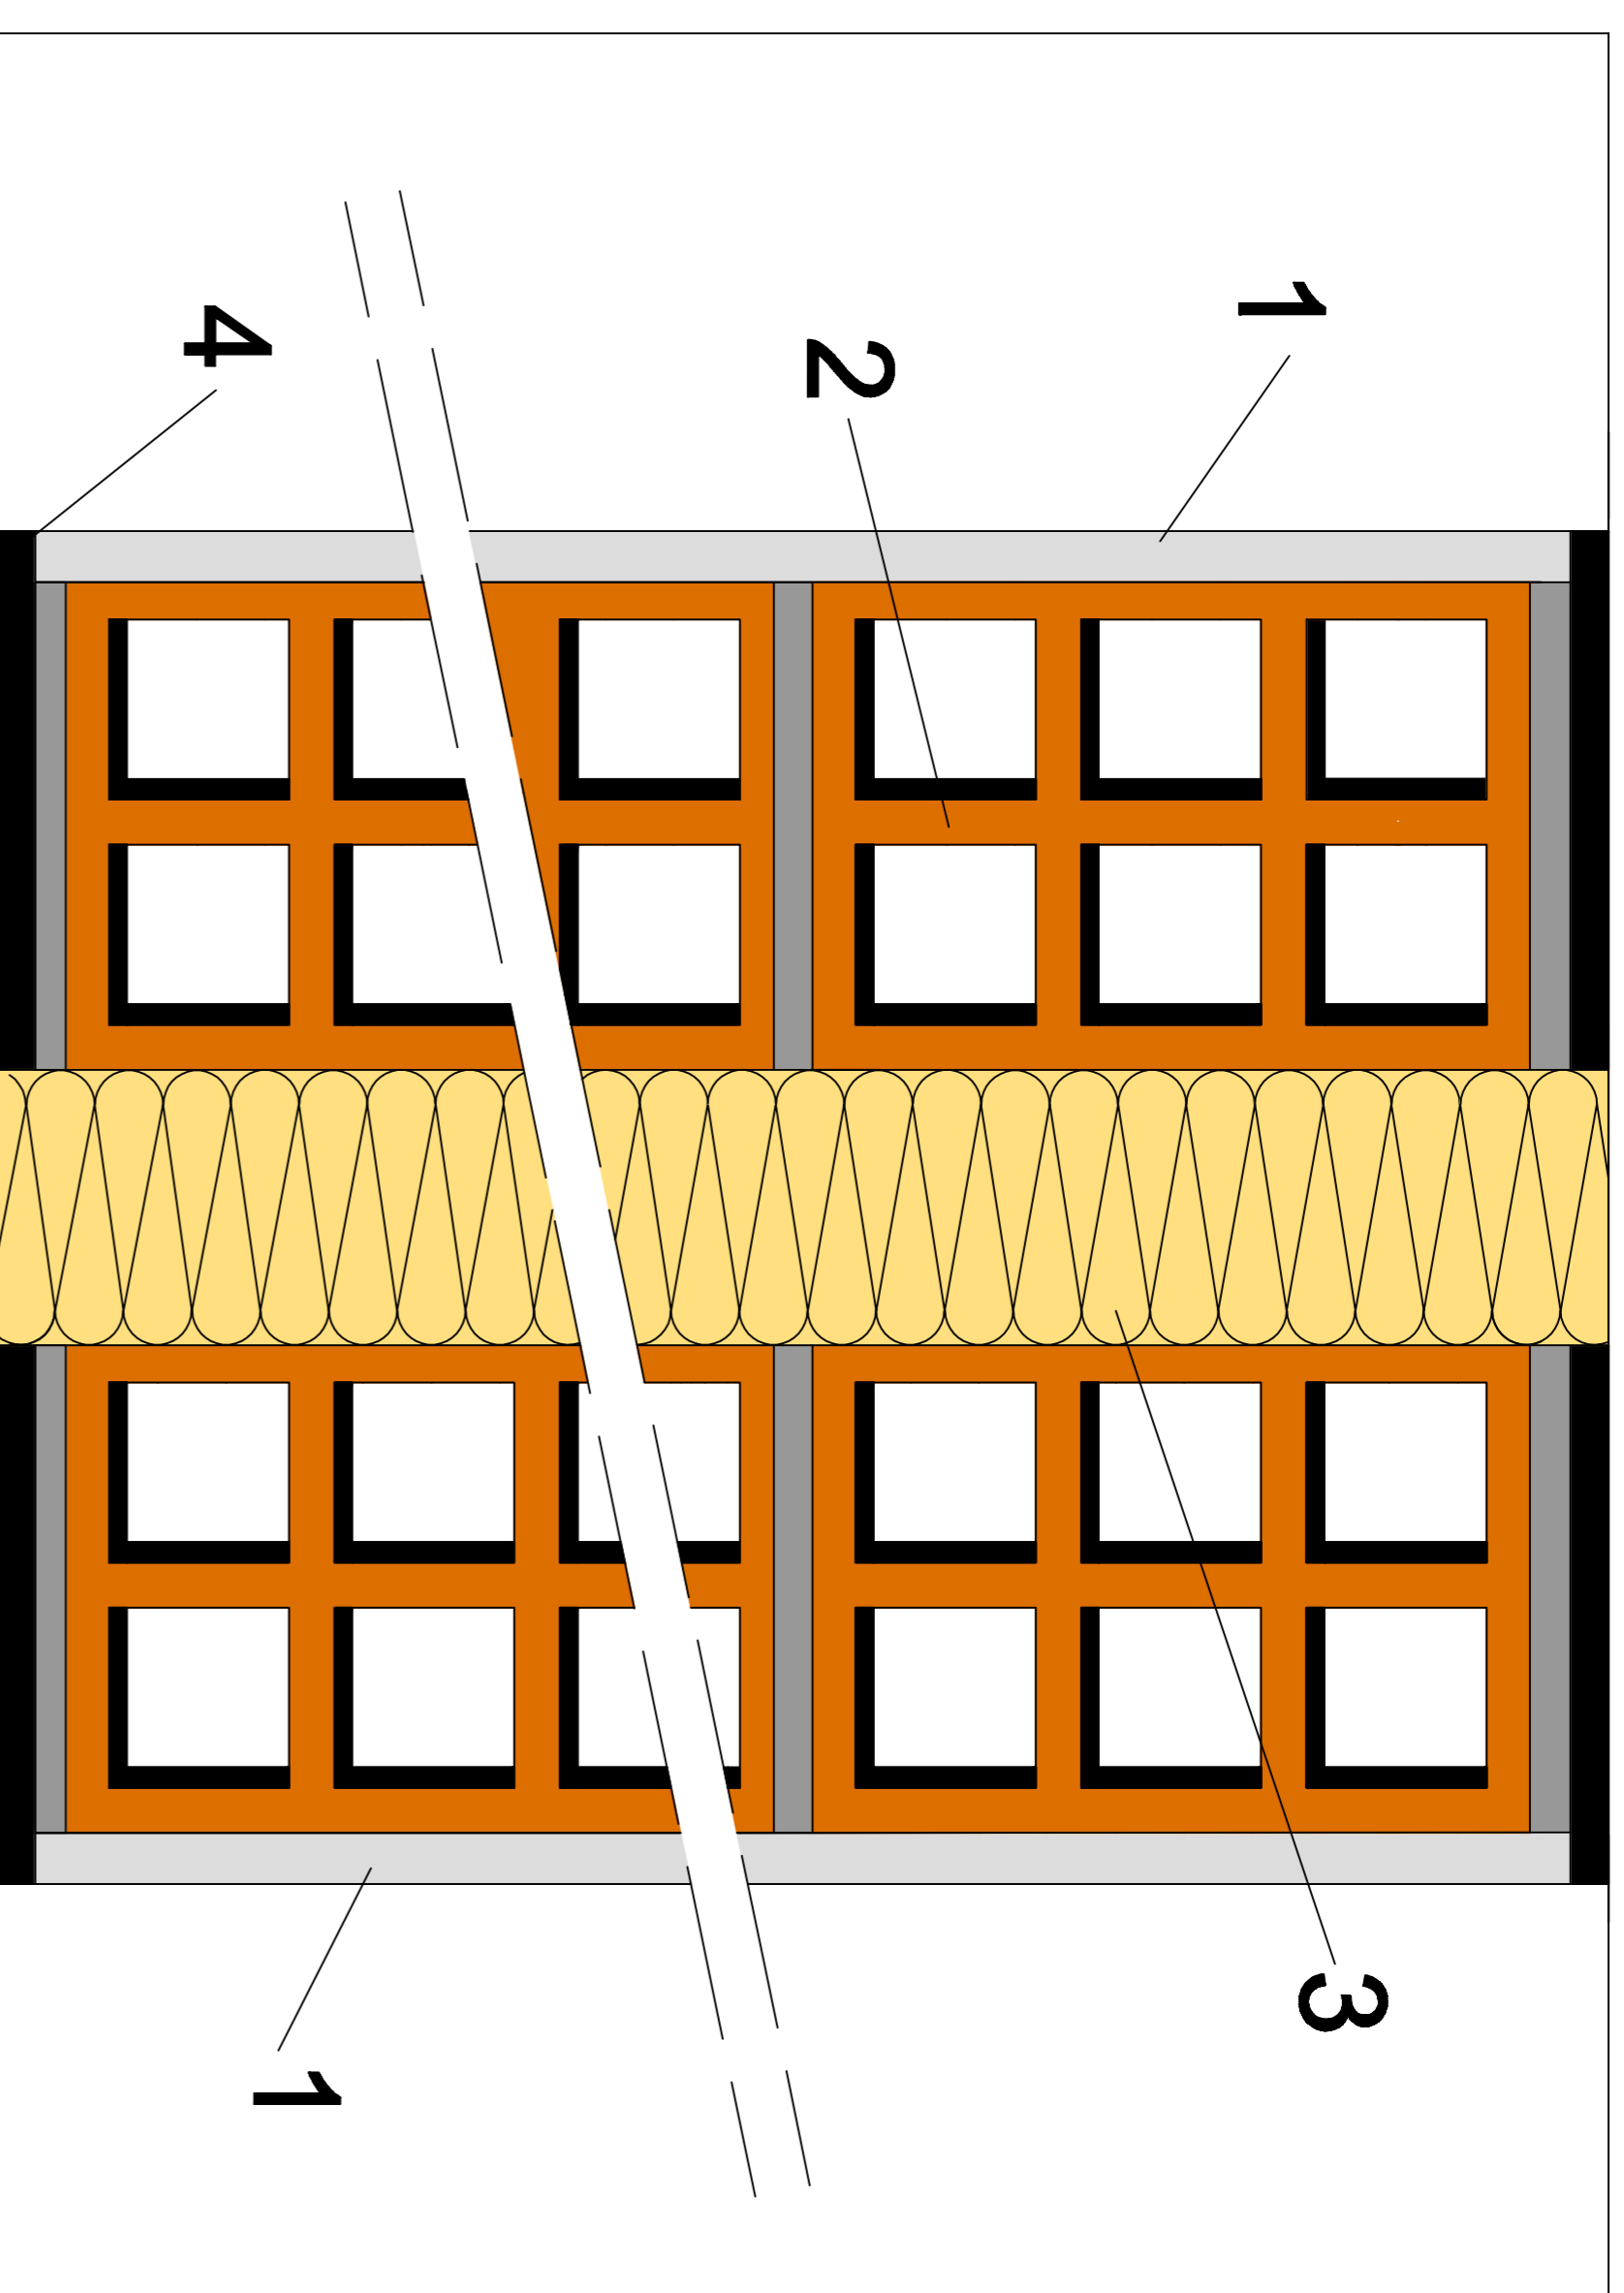

ENCUENTRO CON FORJADO.

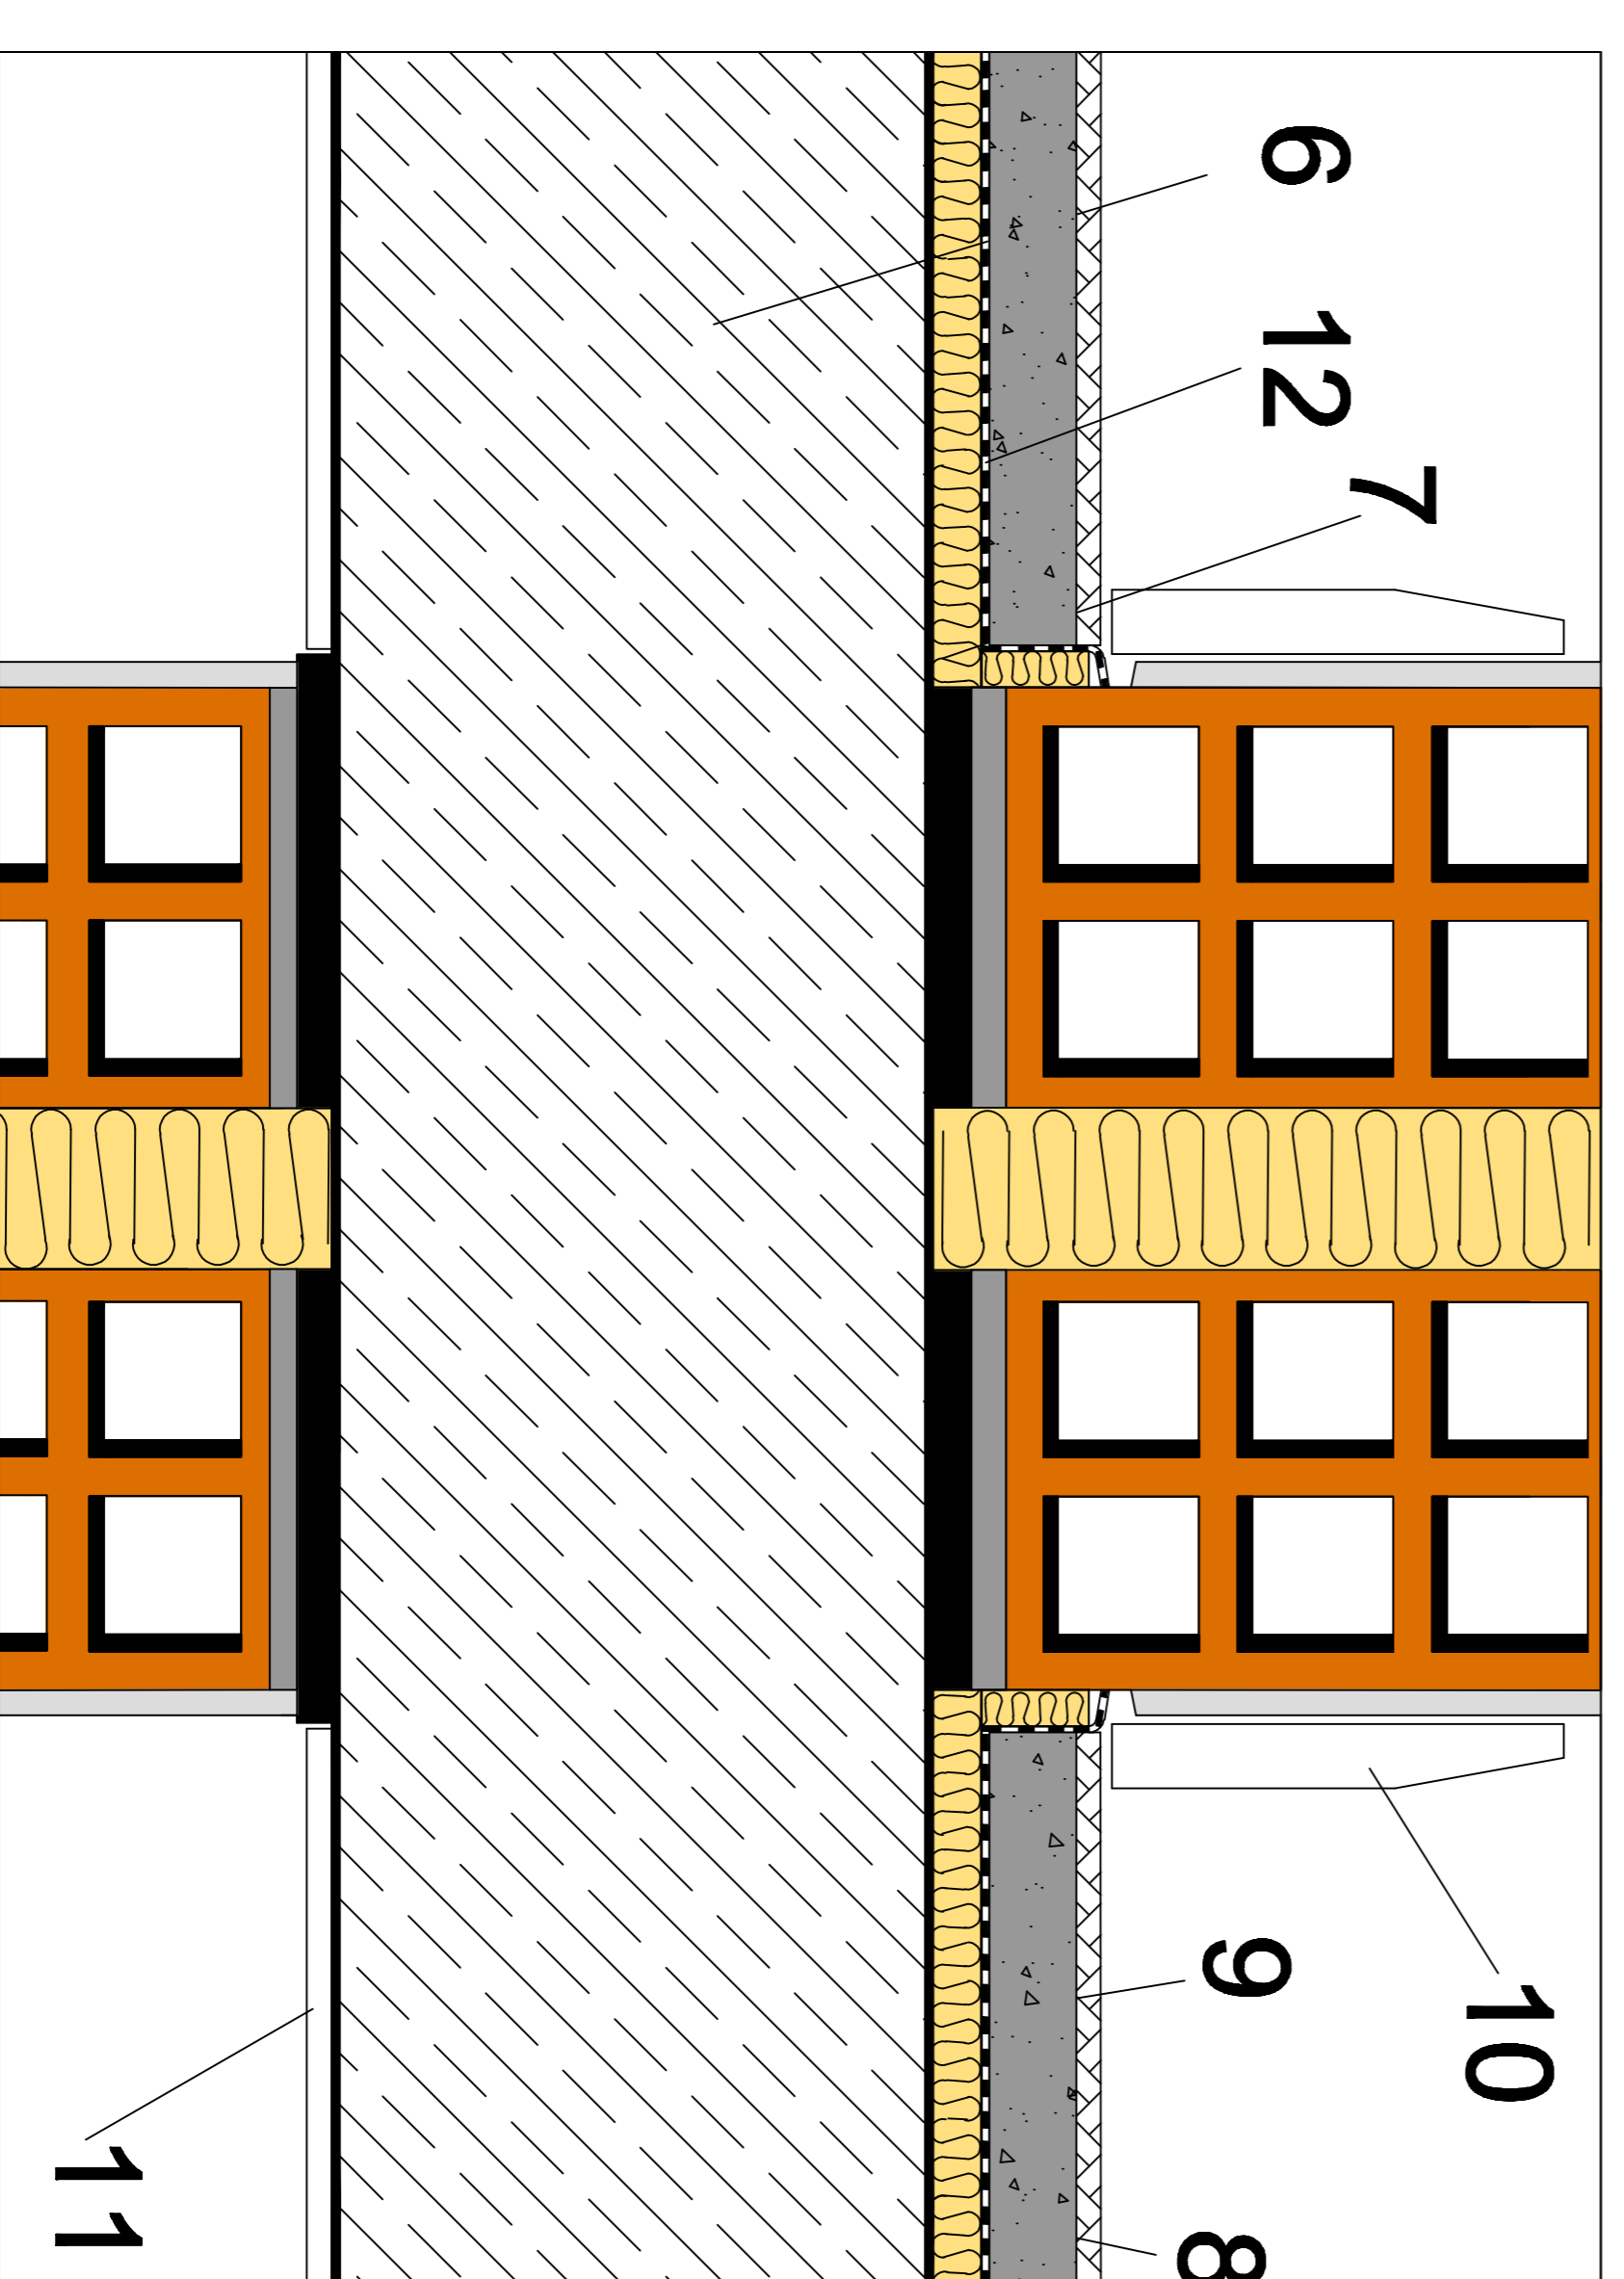

- 1 - REVESTIMIENTO INTERIOR.
- 2 - LADRILLO CERÁMICO HUECO.
- 3 - LANA MINERAL ISOVER.
- 4 - BANDA ELÁSTICA.
- 5 - PILAR.
- 6 - SOPORTE RESISTENTE.
- 7 - LANA MINERAL ISOVER.
- 8 - LOSA DE HORMIGÓN ARMADO.
- 9 - PAVIMENTO.
- 10 - RODAPIÉ.
- 11 - ACABADO.
- 12 - LÁMINA IMPERMEABILIZANTE.

Item#	Quantity	Title/Name, designation, material, dimension etc	Article No./Reference
Designed by		Checked by	Date
A.R.S.		N.B.P.	16/06/11
Approved by		Approved by - date	
		DTC - 28/06/11	
SG ISOVER		Filename	Scale
		P3.1 Tipo 2 - LH	
		Date	
		16/06/11	
		Article No./Reference	
		1	
		Edition	Sheet
		1	1/1