




SECCION HORIZONTAL 71RPT  
 INSTALACION PERSIANA CON GUIA

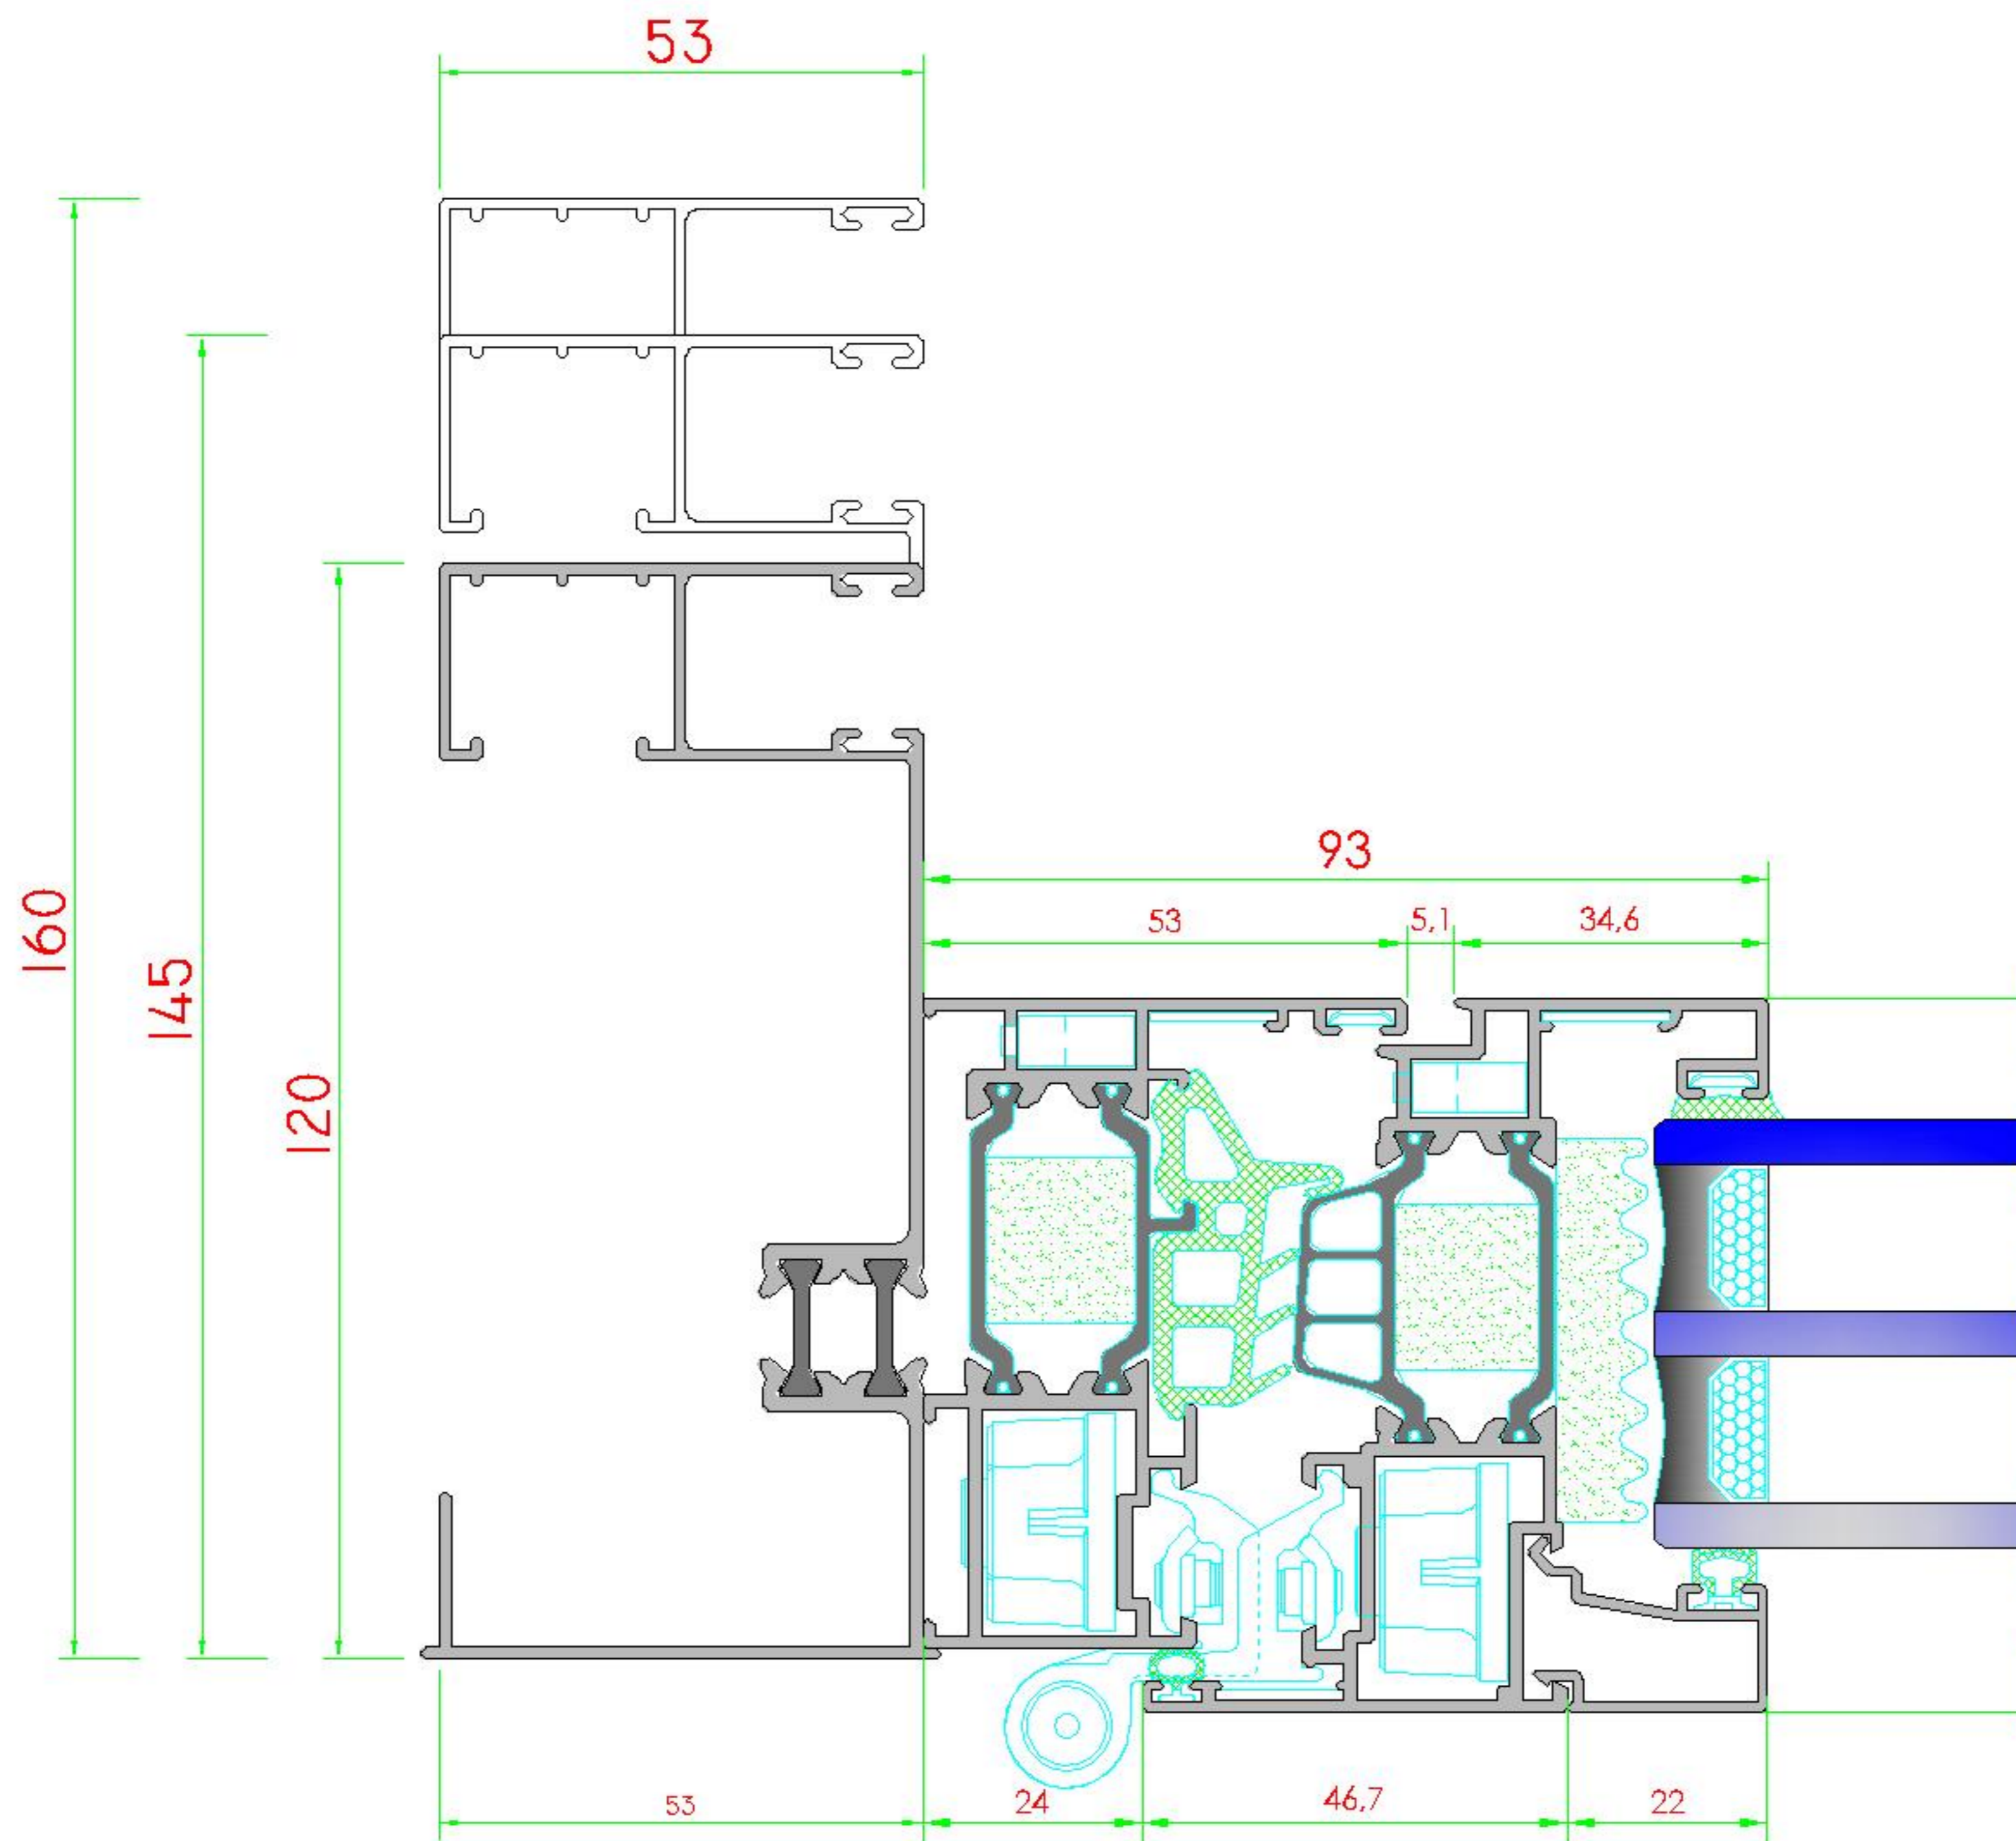

*ZIRPT-GUIAS DE PERSIANA*

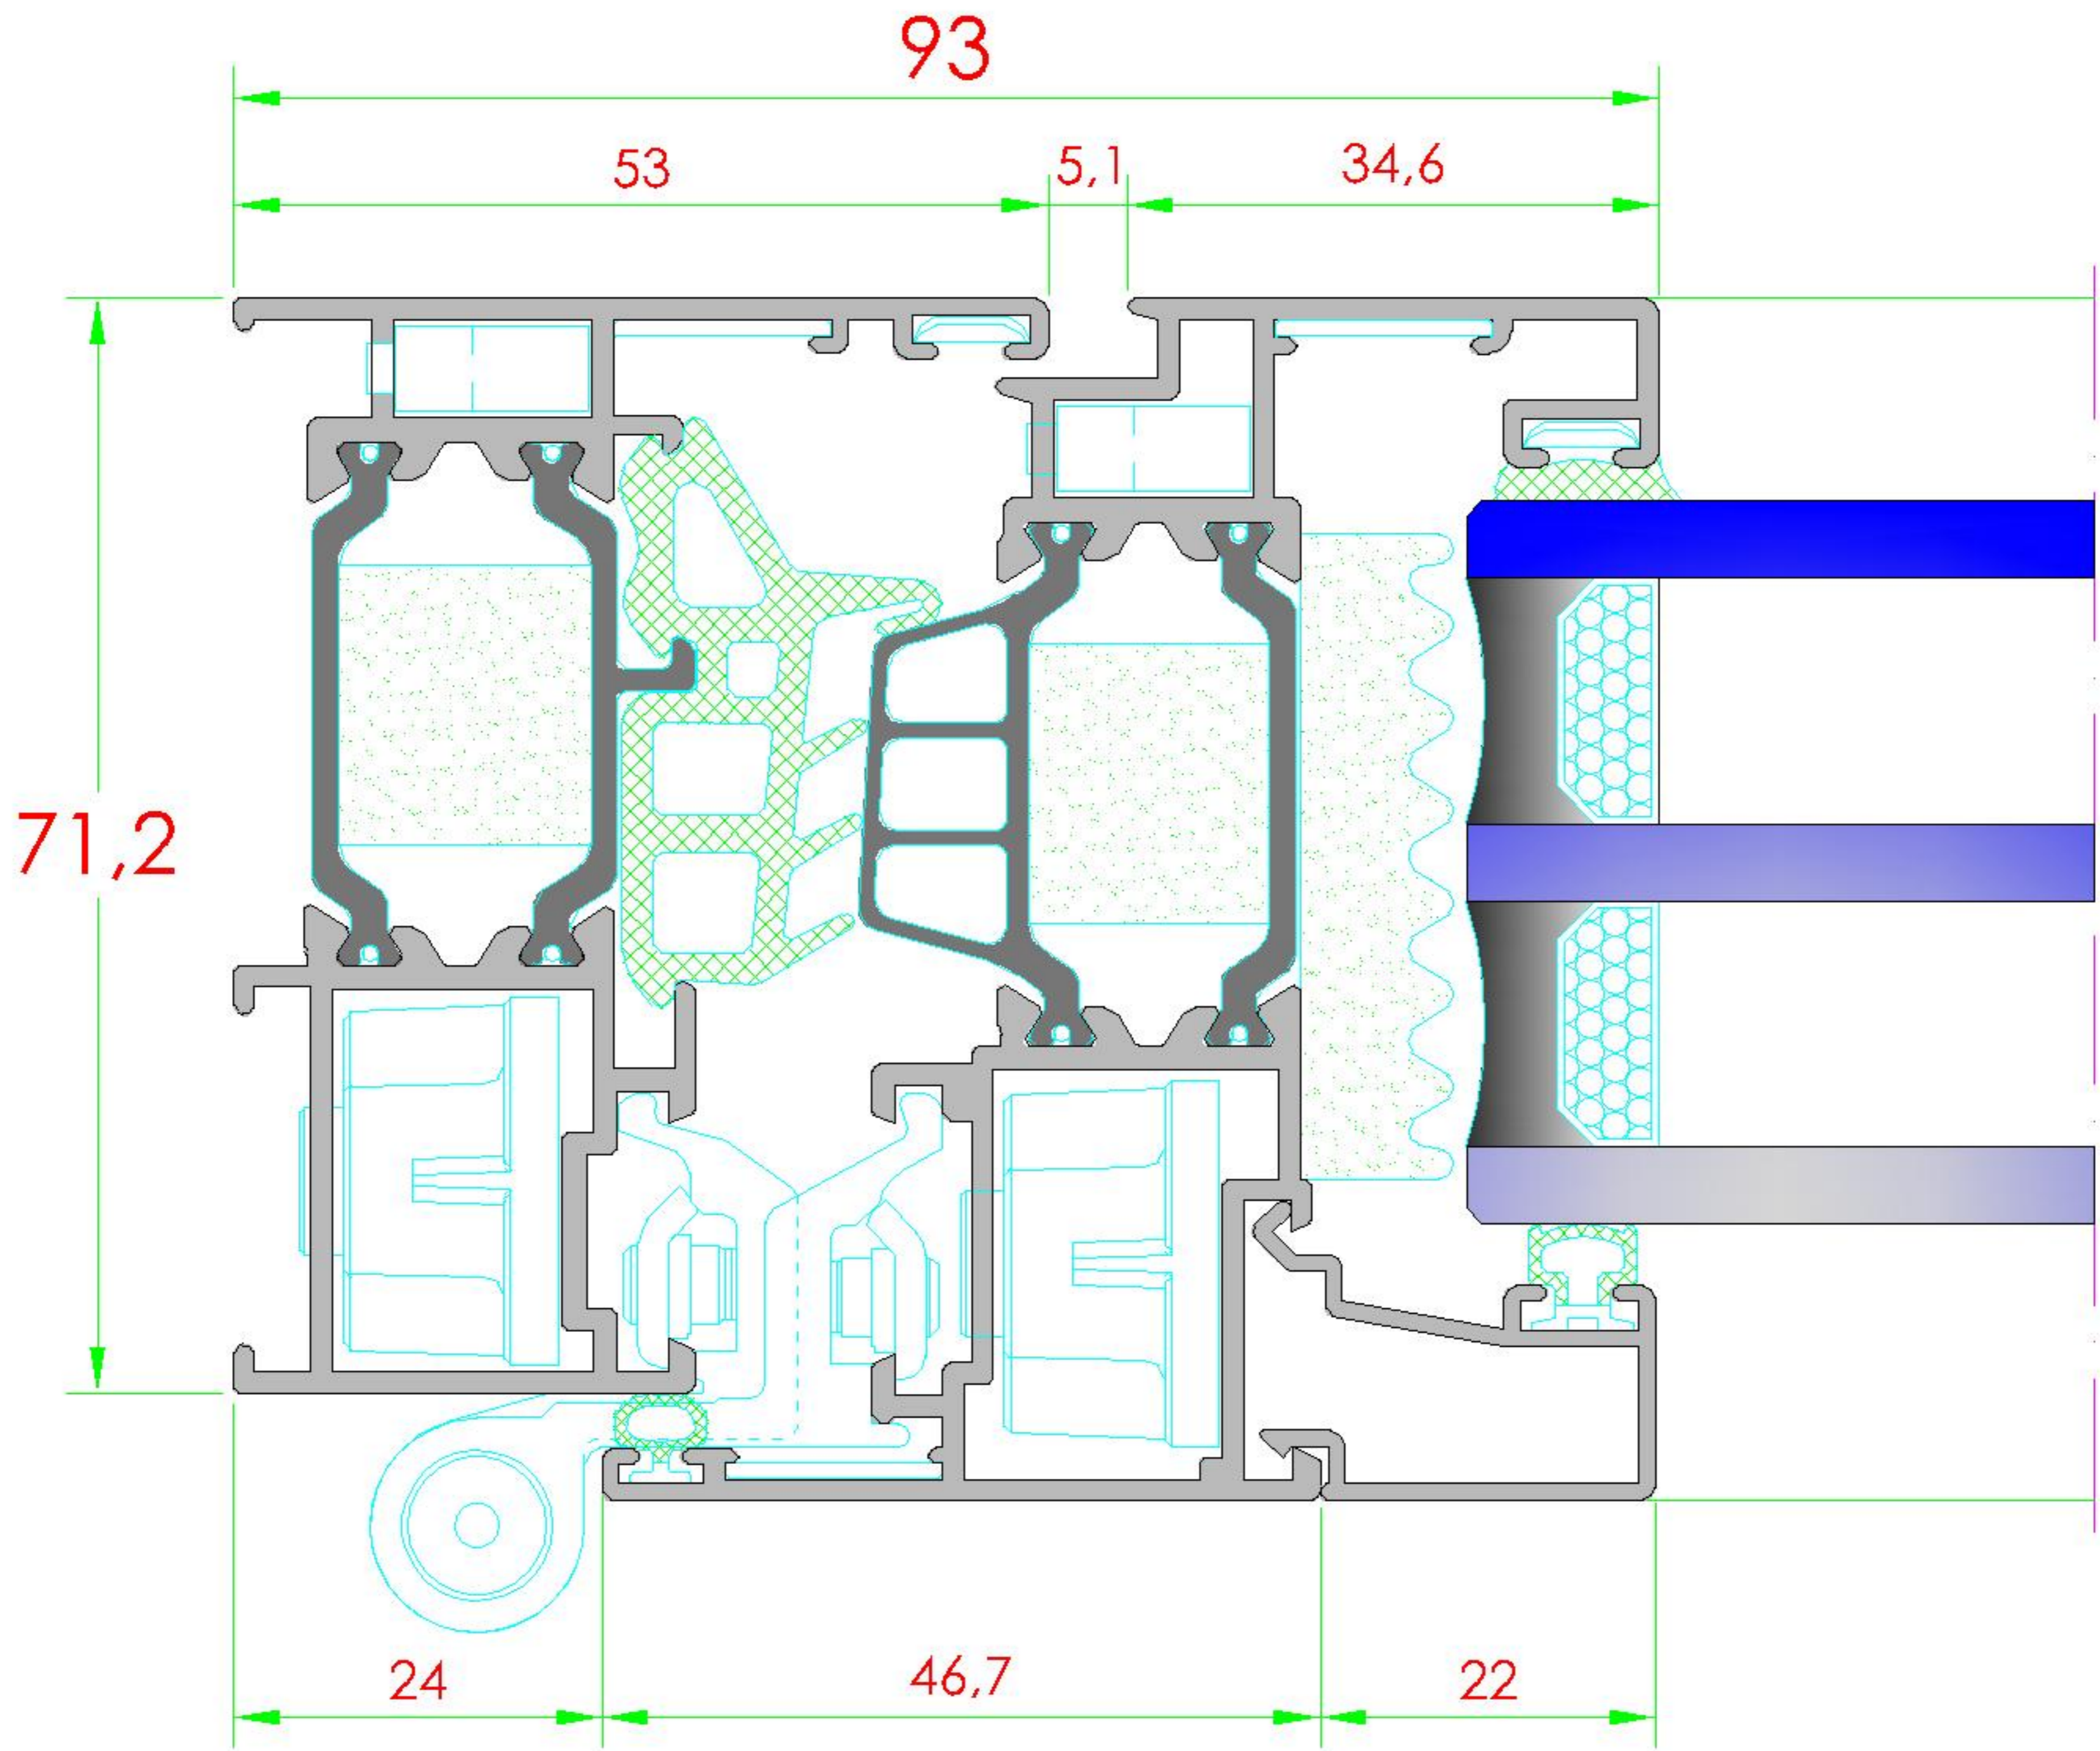

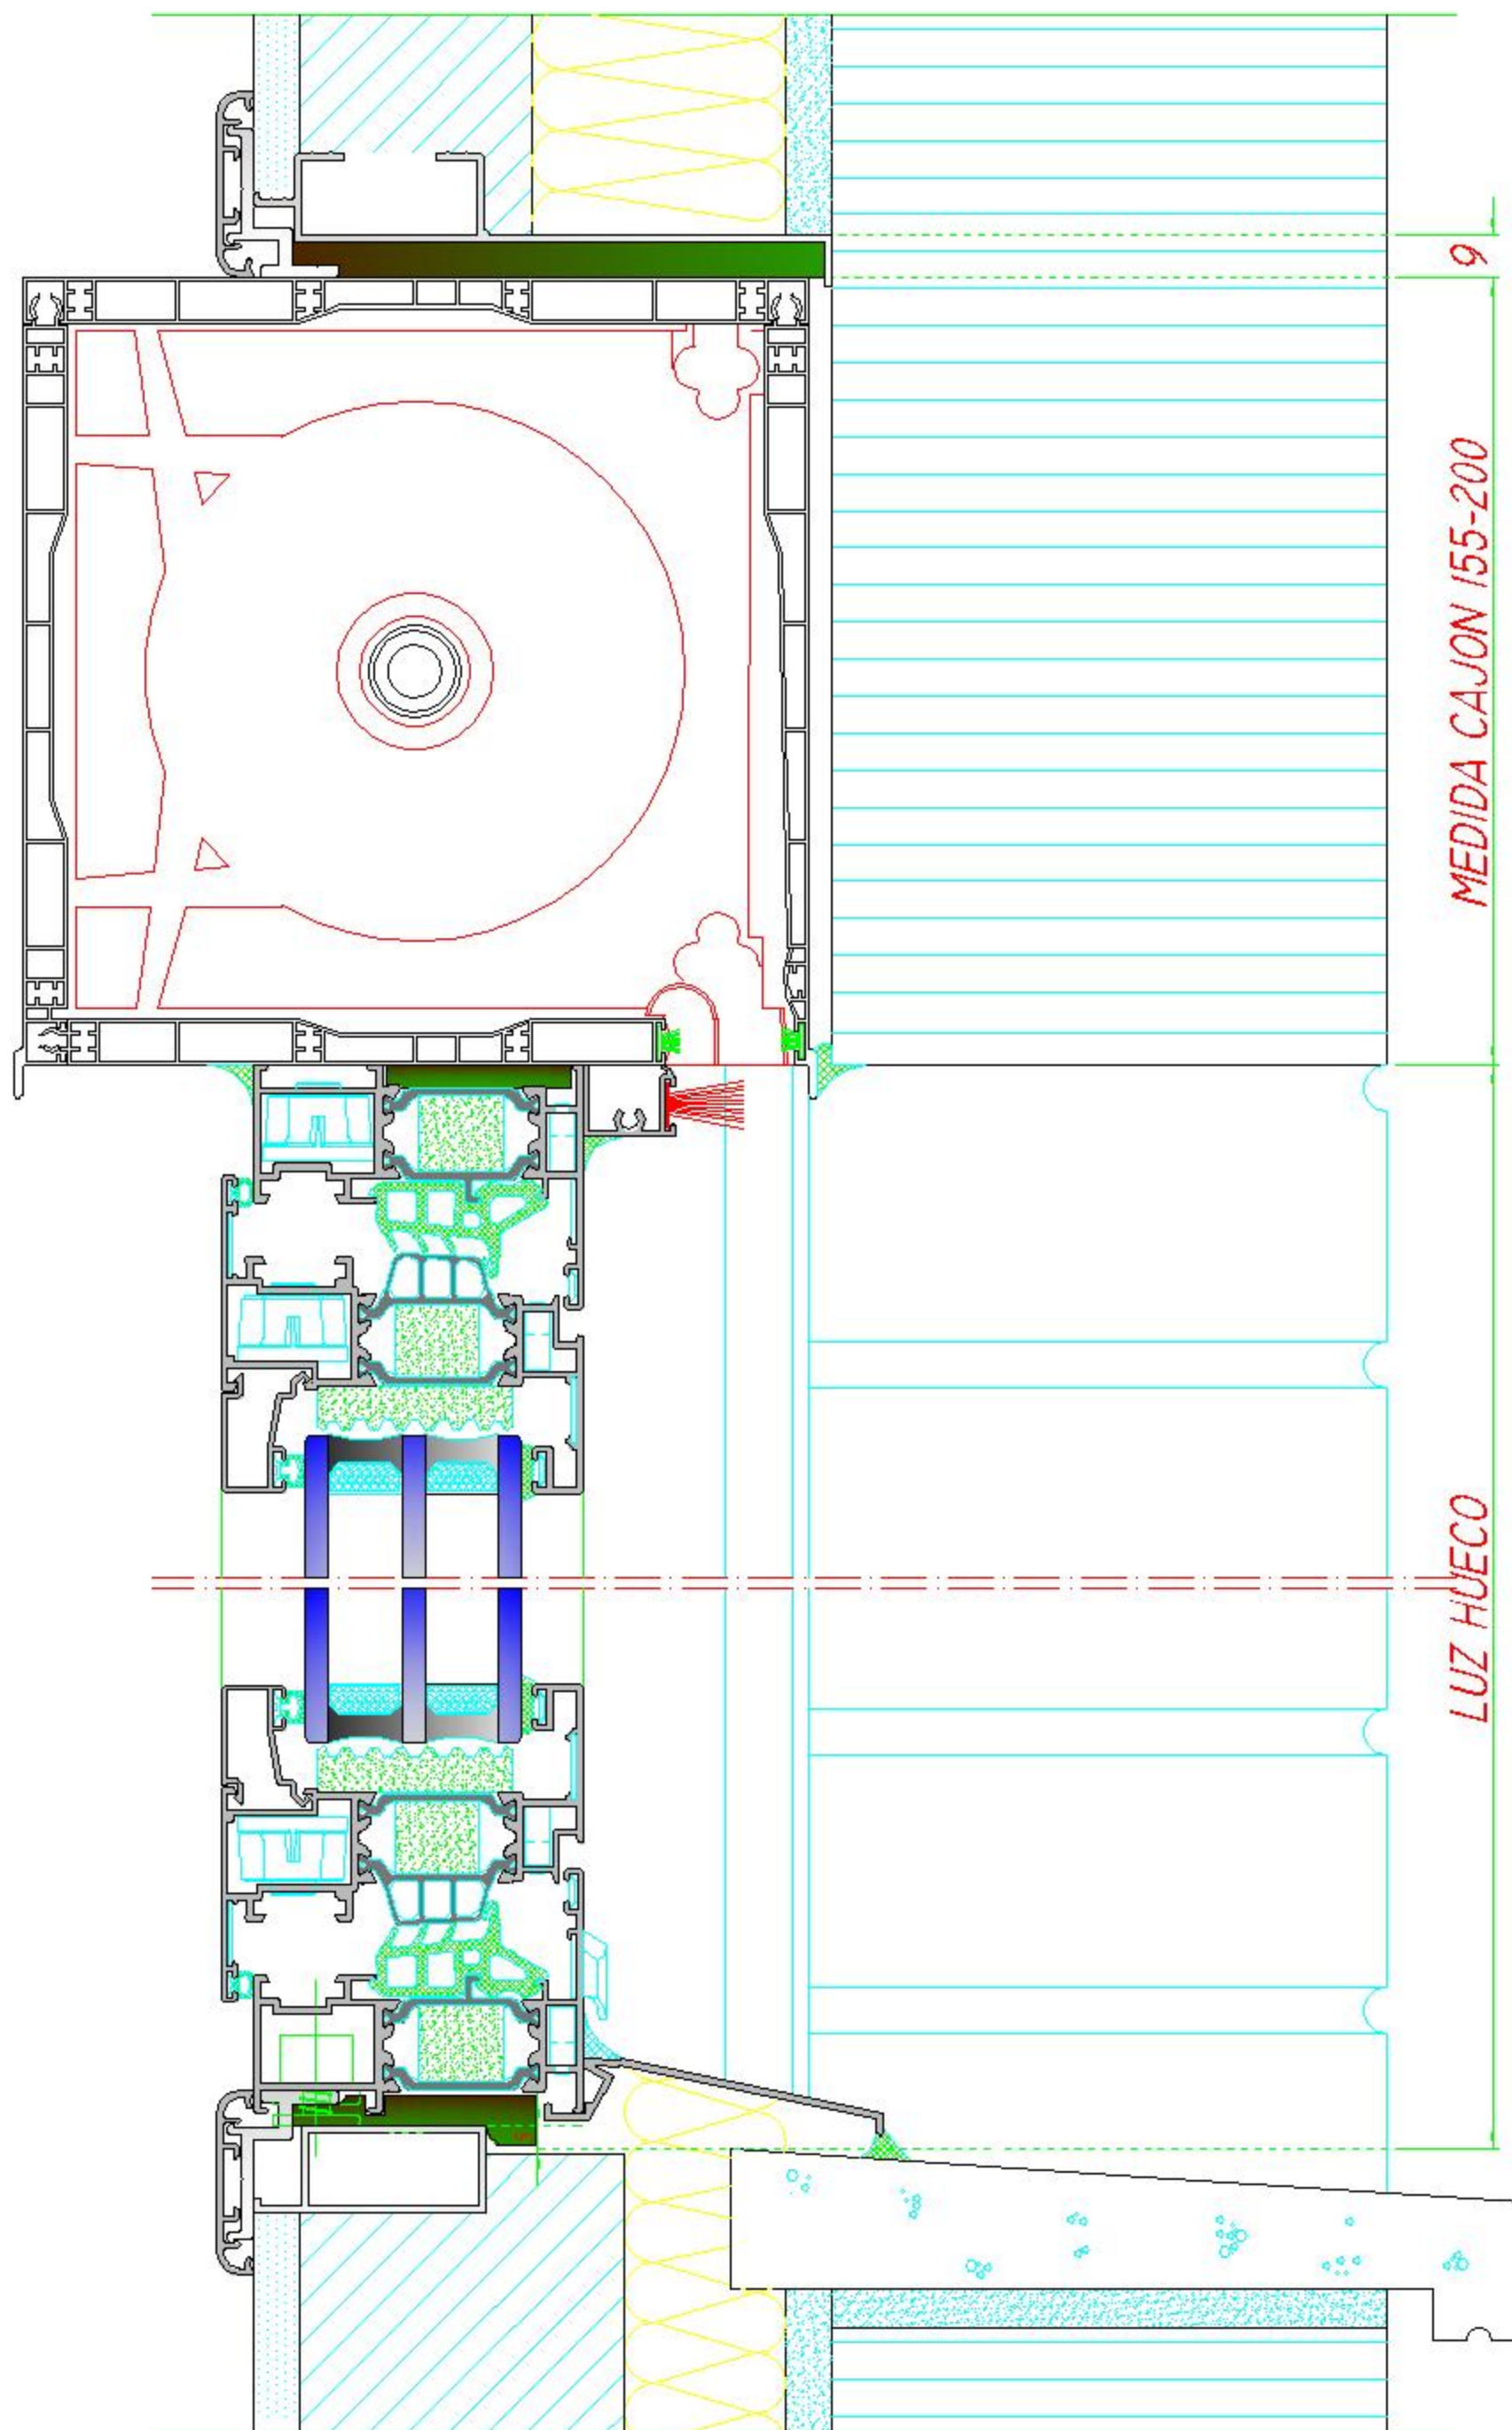

SECCION VERTICAL 71RPT  
INSTALACION PERSIANA CON GUIAS