


D145.es Knauf Danoline Belgravia

Techo registrable con perfil Easy Line




Módulo 600x600

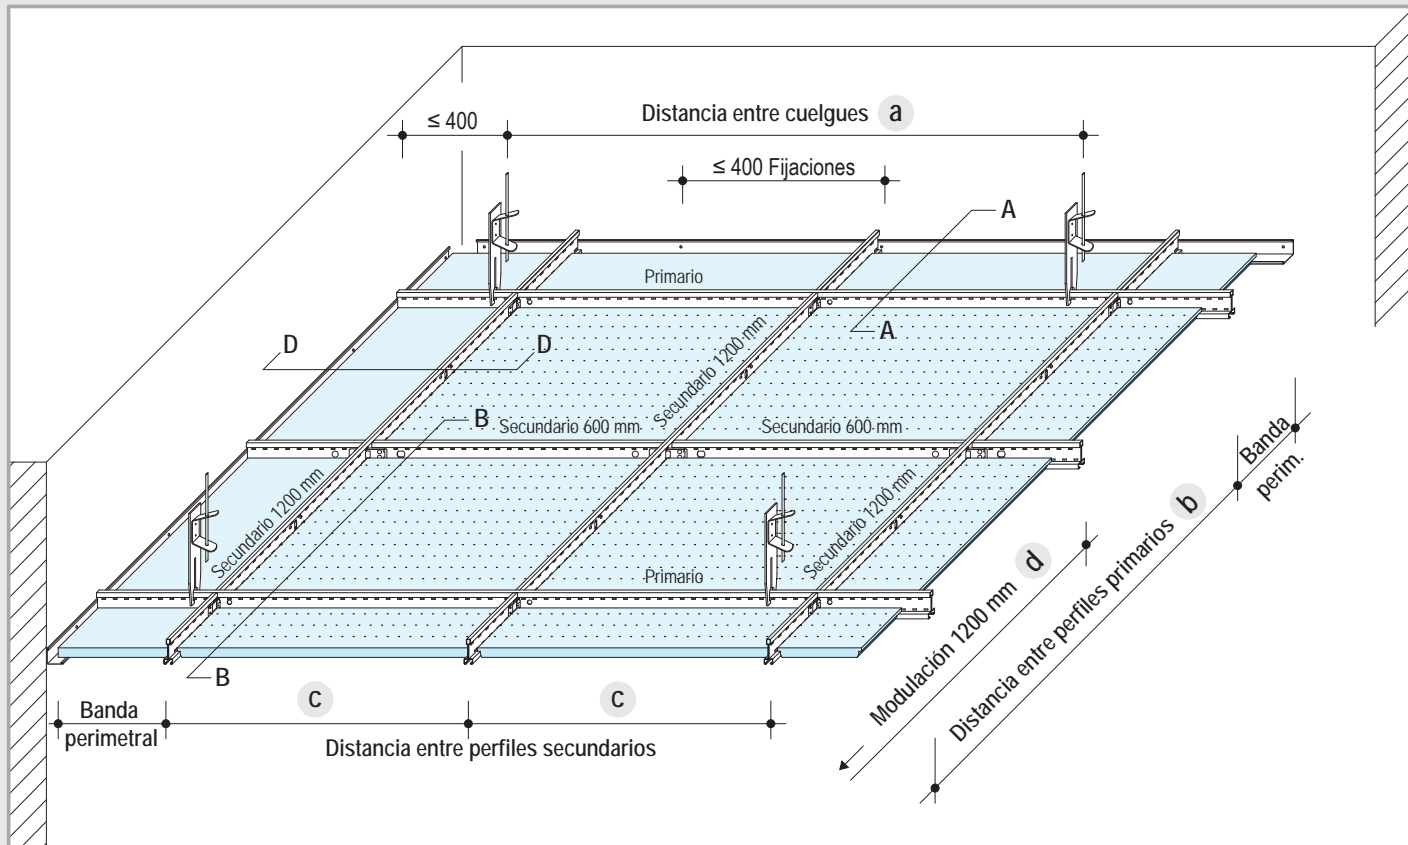

Separación entre perfiles y cuelgues

Módulo 600/600	Distancias máx. (mm) Peso p (kN/m²) ≤ 0,10
Cuelgues - a -	1200
Perfil primario T 15/41 - b -	1200
Distancia entre secundarios T 15/41/1200 - c -	600
Perfil secundario T 15/41/600 - d -	1200


Encuentro estructura-placa

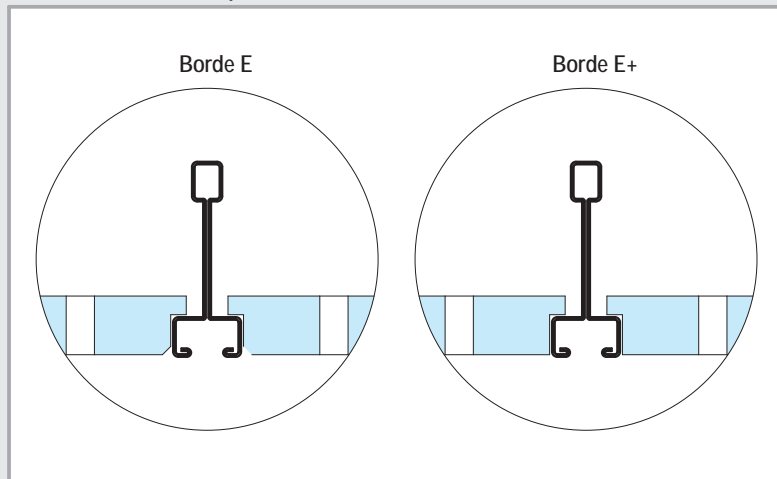

Tipología de perforaciones


Danoline Belgravia	Regula (R)	Globe (G1)	Quadril (Q1)	Micro (M1)	Tangent (T1)
Tipo de borde	Borde E	Borde E	Borde E	Borde E	Borde E
Tipo de perfil	Easy Line	Easy Line	Easy Line	Easy Line	Easy Line
Medida	600x600	600x600	600x600	600x600	600x600
Espesor (mm)	12,5	12,5	12,5	12,5	12,5
Reflexión de la luz	82,6%	72,8%	75,1%	72,1%	70,9%
% Perforación (mm)	-	Ø6 mm 10,2%	12x12 mm 13%	3x3 mm 10,2%	4x14 mm 21,3%
Clasificación al fuego			A2 - s1,d0		
Color			RAL 9003		

Unión entre perfiles

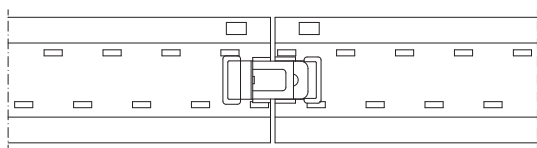


Perfil primario T 15/41
long. 3600 mm

Perfil primario T 15/41
long. 3600 mm

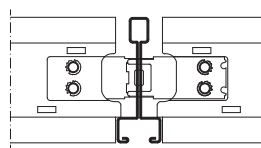

Perfil secundario T 15/41
long. 1200 mm

Perfil primario T 15/41
long. 3600 mm


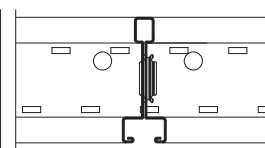


Perfil secundario T 15/41
long. 600 mm

Detalles E 1:5



D145.es-A1 Banda perimetral con angular paralelo al perfil primario

D145.es-A2 Banda perimetral con perfil escalonado

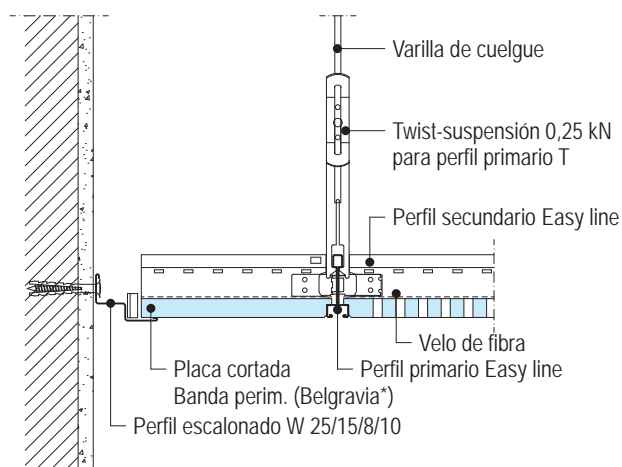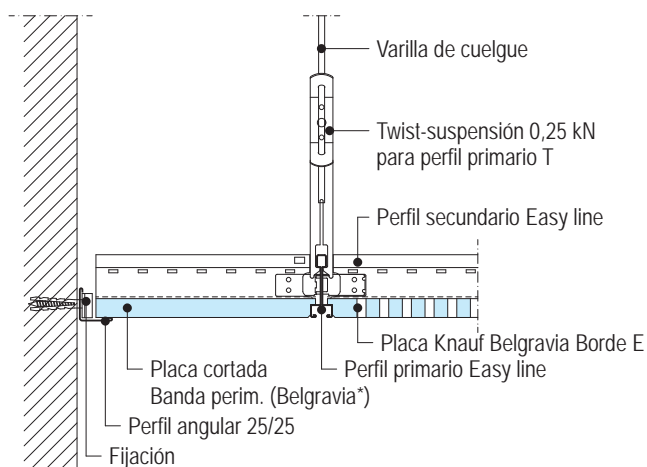


D145.es-D1 Banda perimetral con angular transversal al perfil primario

D145.es-B1 Encuentro entre primario y secundario

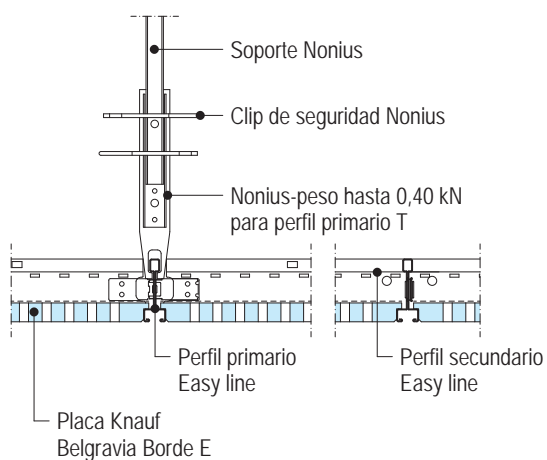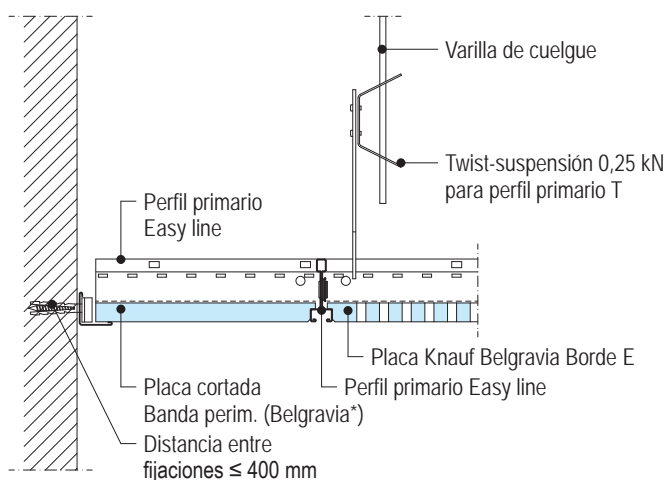


Módulo 600x600

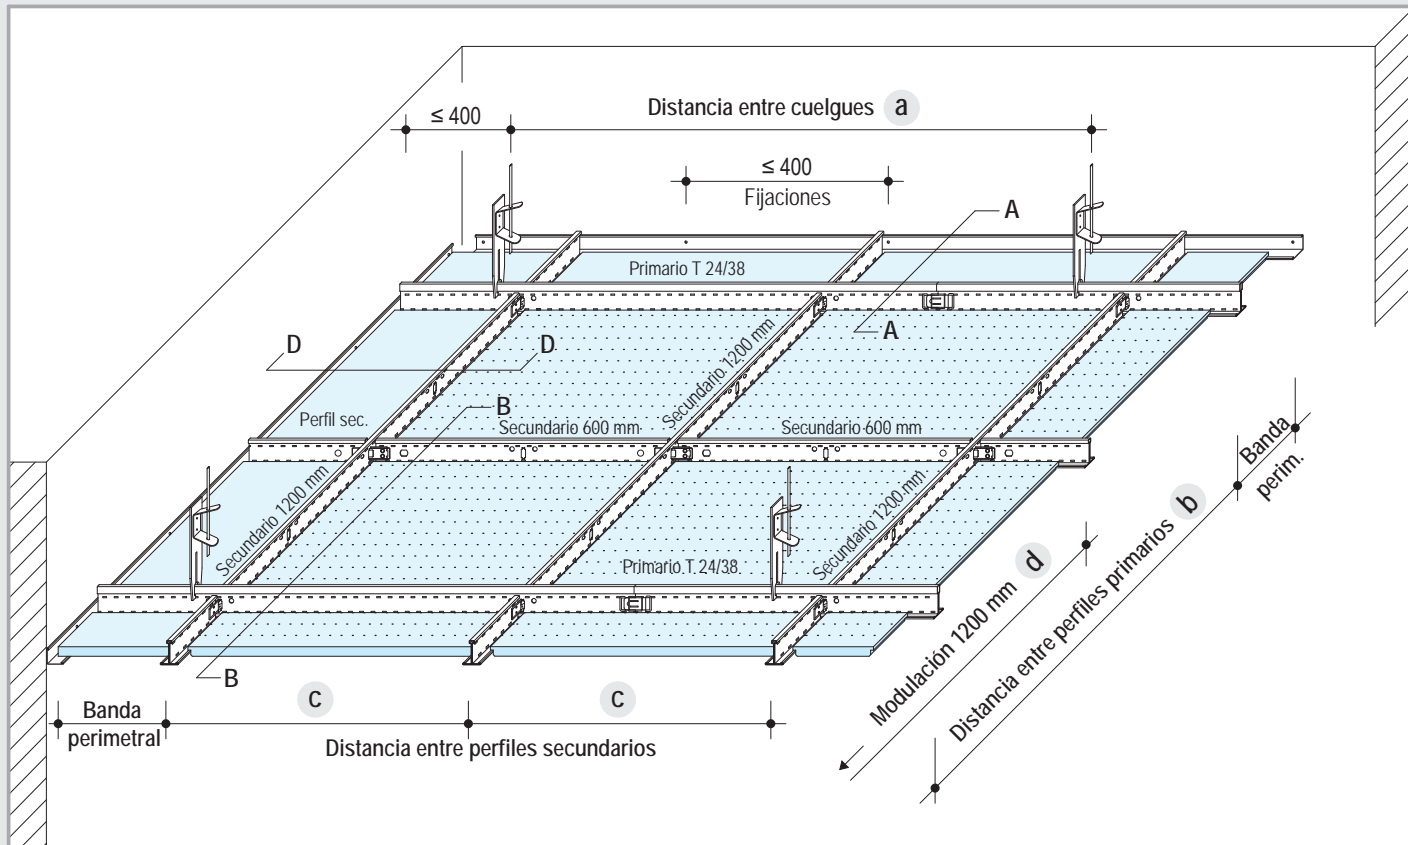

Separación entre perfiles y cuelgues

Módulo 600/600	Distancias máx. (mm) Peso p (kN/m ²) ≤ 0,10
Cuelgues - a -	1200
Perfil primario T 24/38 - b -	1200
Distancia entre secundarios T 24/32/1200 - c -	600
Perfil secundario T 24/32/600 - d -	1200

Encuentro estructura-placa

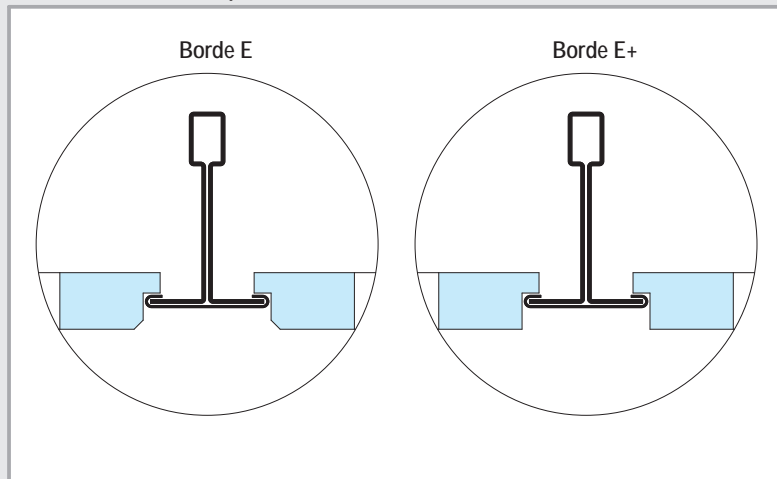

Tipología de perforaciones


Danoline Belgravia	Regula (R)	Globe (G1)	Quadril (Q1)	Micro (M1)	Tangent (T1)	Unity 3	Unity 8/15/20
Tipo de borde	Borde E	Borde E	Borde E	Borde E	Borde E	Borde E+	Borde E+
Tipo de perfil	T15/T24	T15/T24	T15/T24	T15/T24	T15/T24	T15	T15
Medida Espesor (mm)	600x600 12,5	600x600 12,5	600x600 12,5	600x600 12,5	600x600 12,5	600x600 12,5	600x600 12,5
Reflexión de la luz	82,6%	72,8%	75,1%	72,1%	70,9%	69,2%	72,2%
% Perforación (mm)	-	Ø6 mm 10,2%	12x12 mm 13%	3x3 mm 10,2%	4x14 mm 21,3%	3,5x3,5 mm 17,2%	Ø8/Ø15/Ø20 mm 10,8%
Clasificación al fuego	A2 - s1,d0						
Color	RAL 9003						

D145.es Knauf Danoline Belgravia

Techo registrable con perfil Easy T24/T15


KNAUFDANOLINE

Unión entre perfiles

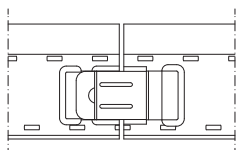


Perfil primario T 24/38 (15/34)
long. 3700 mm

Perfil primario T 24/38 (15/34)
long. 3700 mm

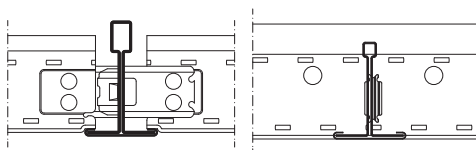

Perfil secundario T 24/32 (15/34)
long. 1200 mm

Perfil primario T 24/38 (15/34)
long. 3700 mm

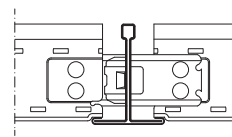



Perfil secundario T 24/32 (15/34)
long. 600 mm

Perfil secundario T 24/32 (15/34)
long. 1200 mm

Detalles E 1:5

D145.es-A3 Banda perimetral con angular paralelo al perfil primario

D145.es-A4 Banda perimetral con perfil escalonado

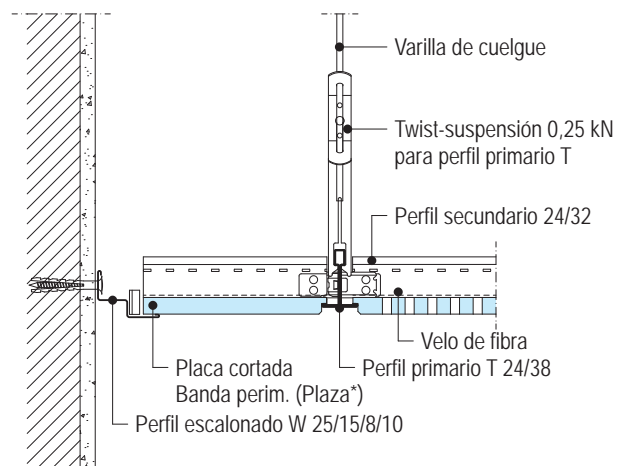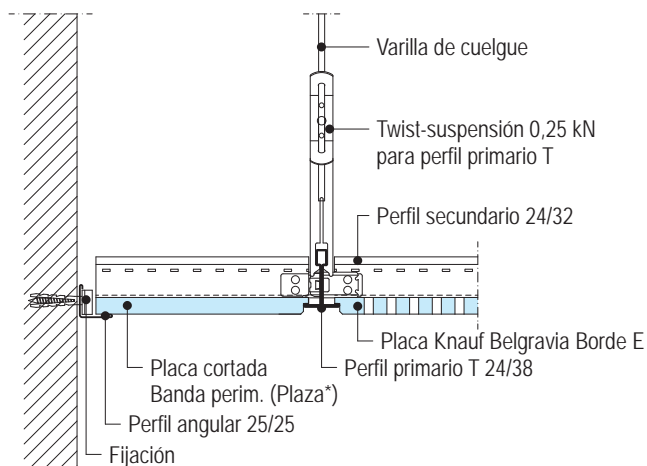

D145.es-D2 Banda perimetral con angular transversal al perfil primario

D145.es-B2 Encuentro entre primario y secundario

