



Módulo 600x600

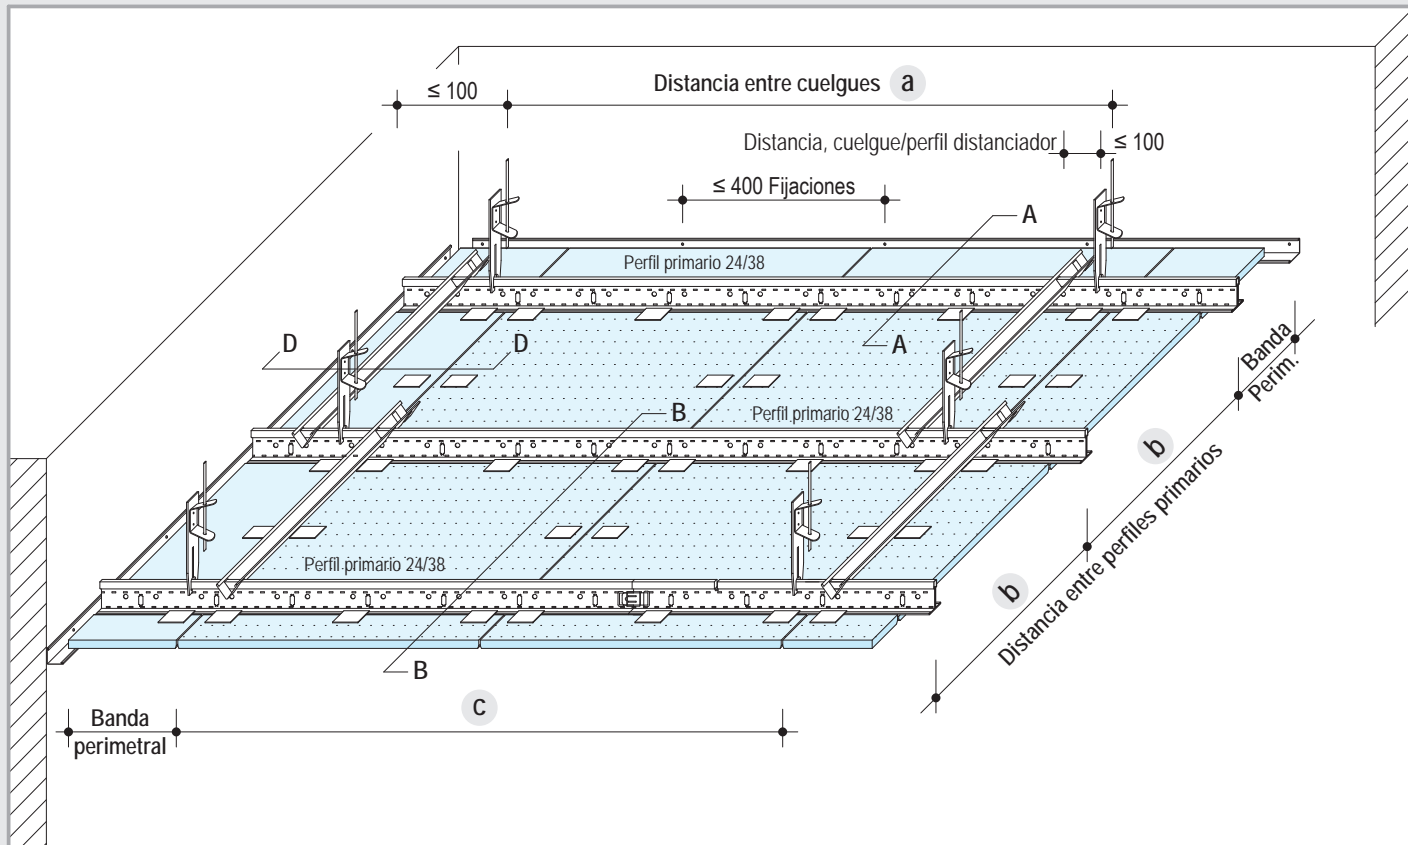

Separación entre perfiles y cuelgues

Módulo 600/600	Distancias máx. (mm) Peso p (kN/m²) ≤ 0,15
Cuelgues - a -	1200
Perfil primario T 24/38 - b -	600
Distancia perfil distanciador - c -	1500

Encuentro estructura-placa

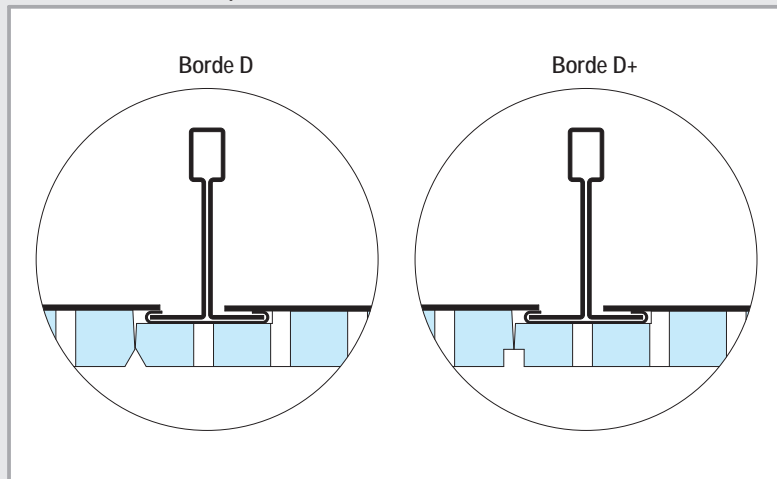

Tipología de perforaciones


Danoline Contur	Regla (R)	Globe (G1)	Quadril (Q1)	Micro (M1)	Unity 3	Unity 8/15/20
Tipo de borde	Borde D	Borde D	Borde D	Borde D	Borde D+	Borde D+
Tipo de perfil	T24	T24	T24	T24	T24	T24
Medida Espesor (mm)	600x600 12,5	600x600 12,5	600x600 12,5	600x600 12,5	600x600 12,5	600x600 12,5
Reflexión de la luz	82,6%	72,8%	75,1%	72,1%	69,2%	72,2%
% Perforación (mm)	-	Ø6 mm 10,2%	12x12 mm 13%	3x3 mm 10,2%	3,5x3,5 mm 17,2%	Ø8/Ø15/Ø20 mm 10,8%
Clasificación al fuego	A2 - s1,d0					
Color	RAL 9003					

D147.es Knauf Danoline Contur


Techo registrable



Unión entre perfiles

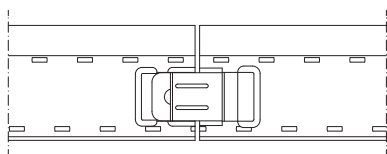

Unión entre perfiles primarios T 24/38
long. 3600 mm

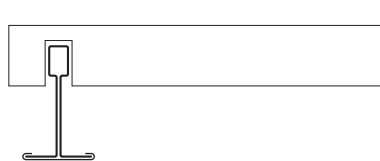


Perfil primario T 24/38
long. 3600 mm
con perfil distanciador

Detalles E 1:5

D147.es-A1 Banda perimetral con angular paralelo al perfil primario

D147.es-A2 Banda perimetral con perfil escalonado

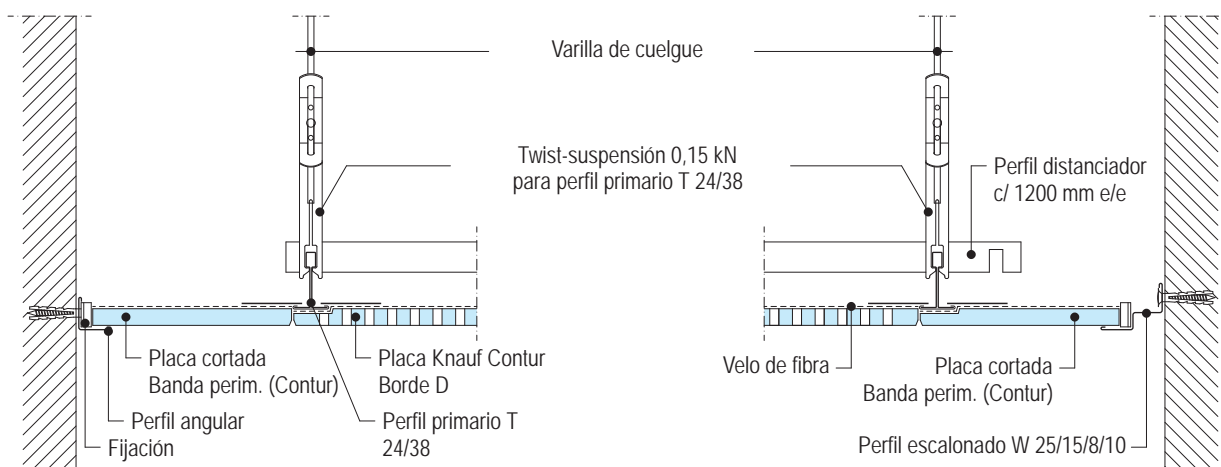

D147.es-D1 Banda perimetral con angular transversal al perfil primario

D147.es-B1 Encuentro entre placas

