

# W625.es Knauf Trasdosados Autoportantes


Con estructura metálica / una placa



Altura máxima Según Norma UNE 102.043

Perfil	Modulación montantes	Altura máxima	
		Sencillos	En H
espesor 0,6 mm	cm	m	m
Montante Knauf 48	60	2,15	2,55
	40	2,35	2,80
Montante Knauf 70	60	2,70	3,25
	40	3,00	3,55
Montante Knauf 90	60	3,15	3,75
	40	3,45	4,15


Placa Knauf (A) 15 mm

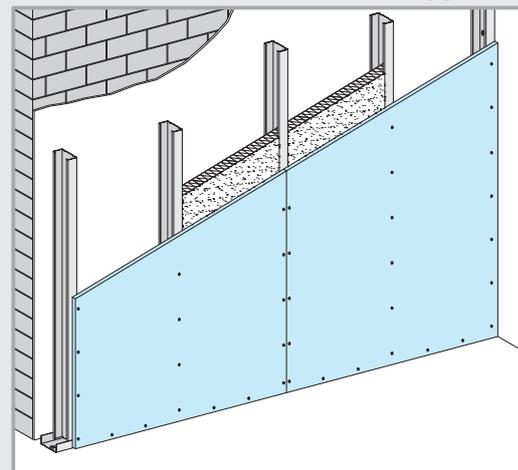


Detalles E 1:5

Peso del trasdosado (sin aislamiento) ap. 15 kg/m<sup>2</sup>

W625.es-VO1 Encuentro con techo    W625.es-A1 Rincón    W625.es-E1 Esquina

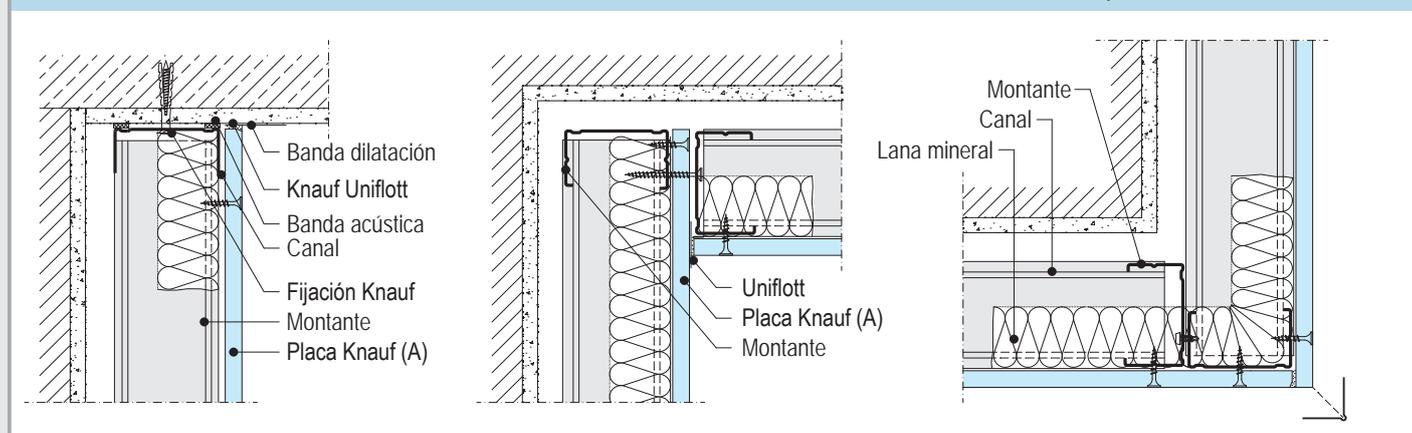

W625.es-VM1 Junta de Testa    W625.es-B1 Encuentro en T y Junta Vertical    W625.es-C1 Encuentro en T con Perfil Angular

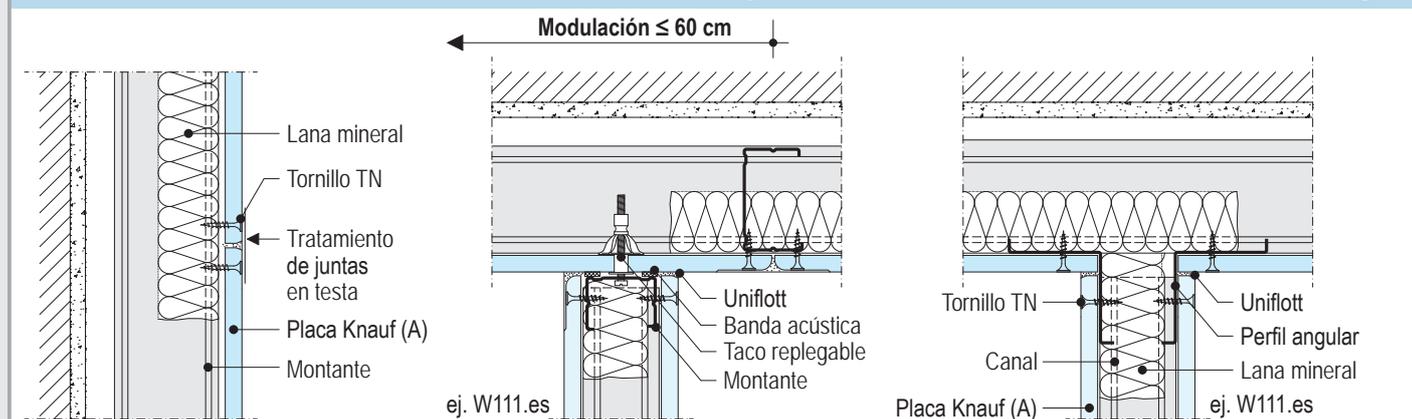

W625.es-VU1 Encuentro Forjado    W625.es-D1 Encuentro Ventana con W611.es    W625.es-F1 Trampilla

