

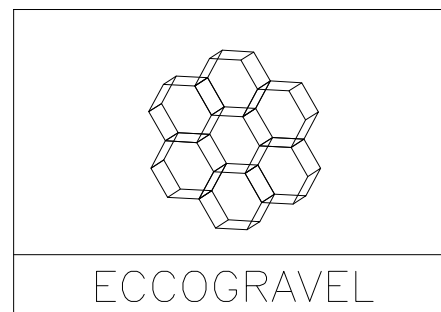
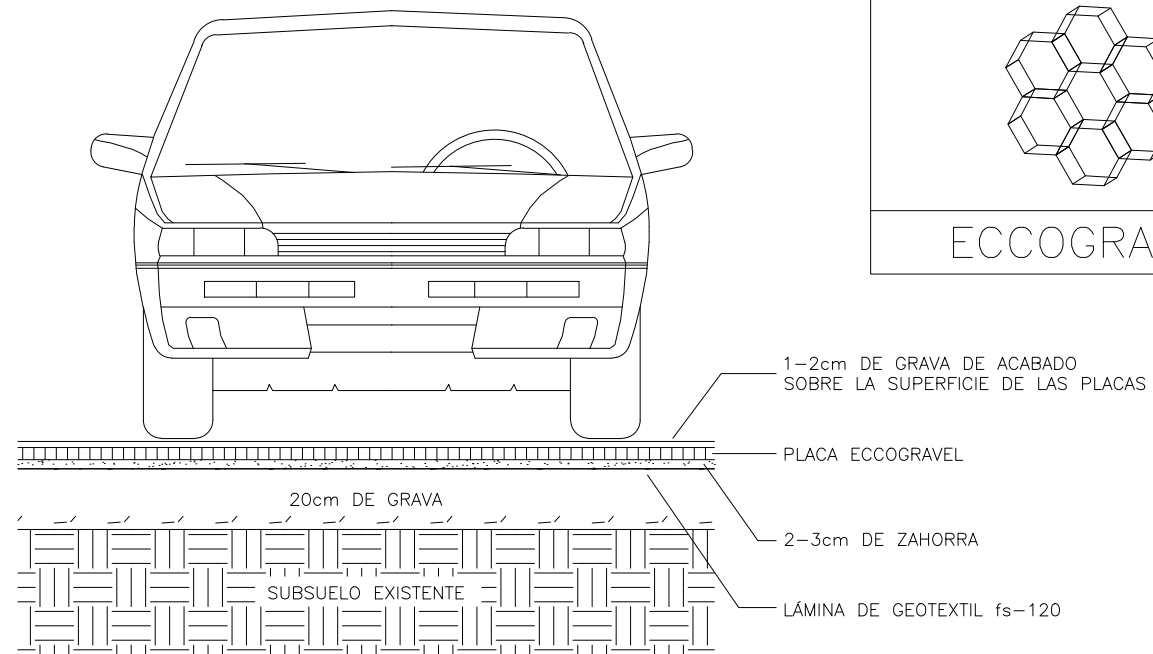


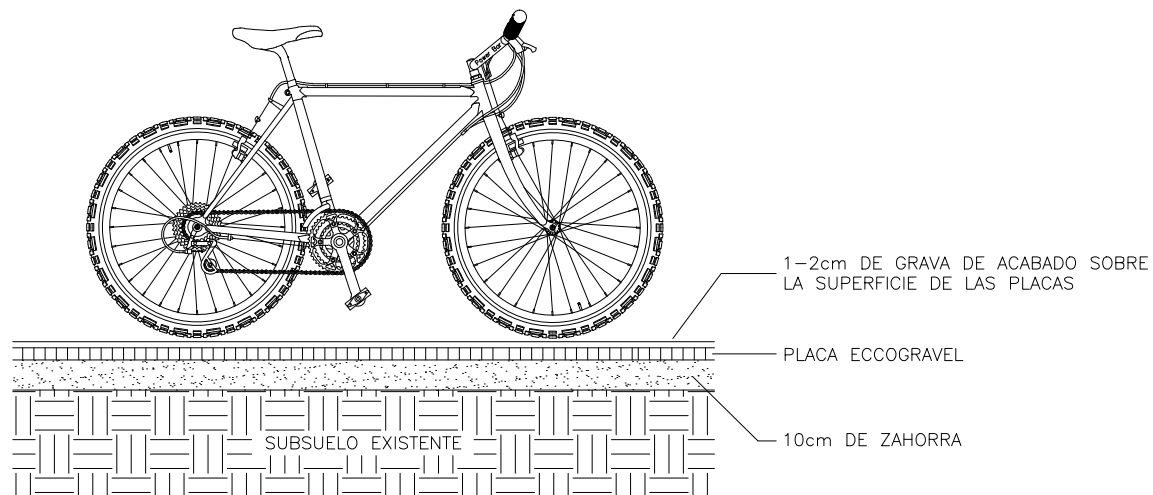

PLACA DE CELDAS PLÁSTICAS ECCOGRAVEL. Se presentan con una lámina de geotextil no tejido que evita que se mezclen las zahorras de la base con las gravas decorativas. Este geotextil tiene un desfase respecto a las placas para asegurar una buena fijación mediante el solape.

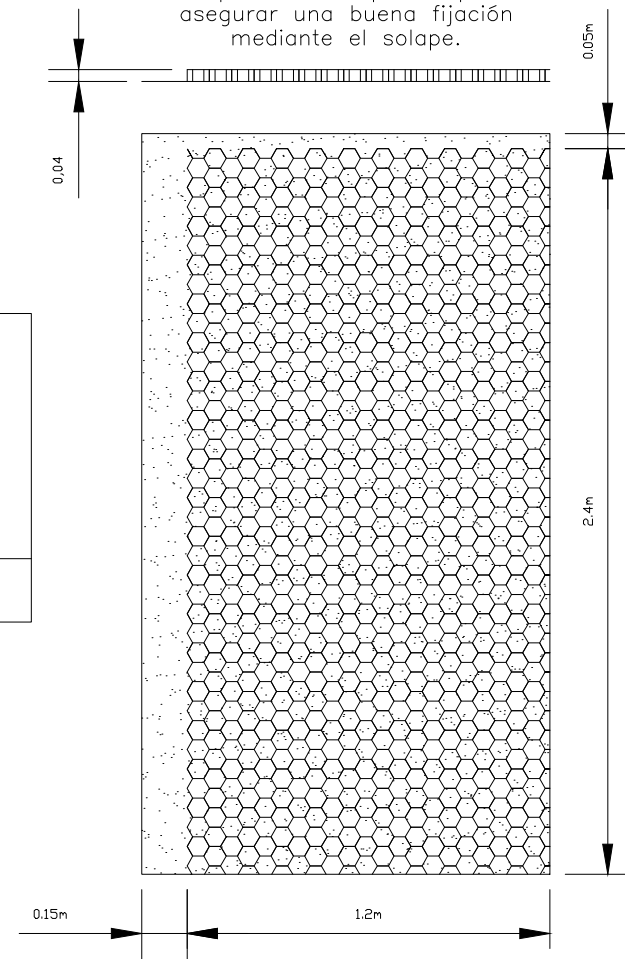

|               |                 |
|---------------|-----------------|
| ECCOGRAVEL    |                 |
| DIBUJADO: PNT | FECHA: 02/10/09 |
| REVISADO:     | FECHA:          |

CLIENTE:

TÍTULO:

ESTABILIZADOR DE GRAVAS

*projar*

|                 |
|-----------------|
| FECHA: 02/11/09 |
| ESCALA: 1/25    |
| Nº Plano: 0001  |